



## Situace vedení trasy A22

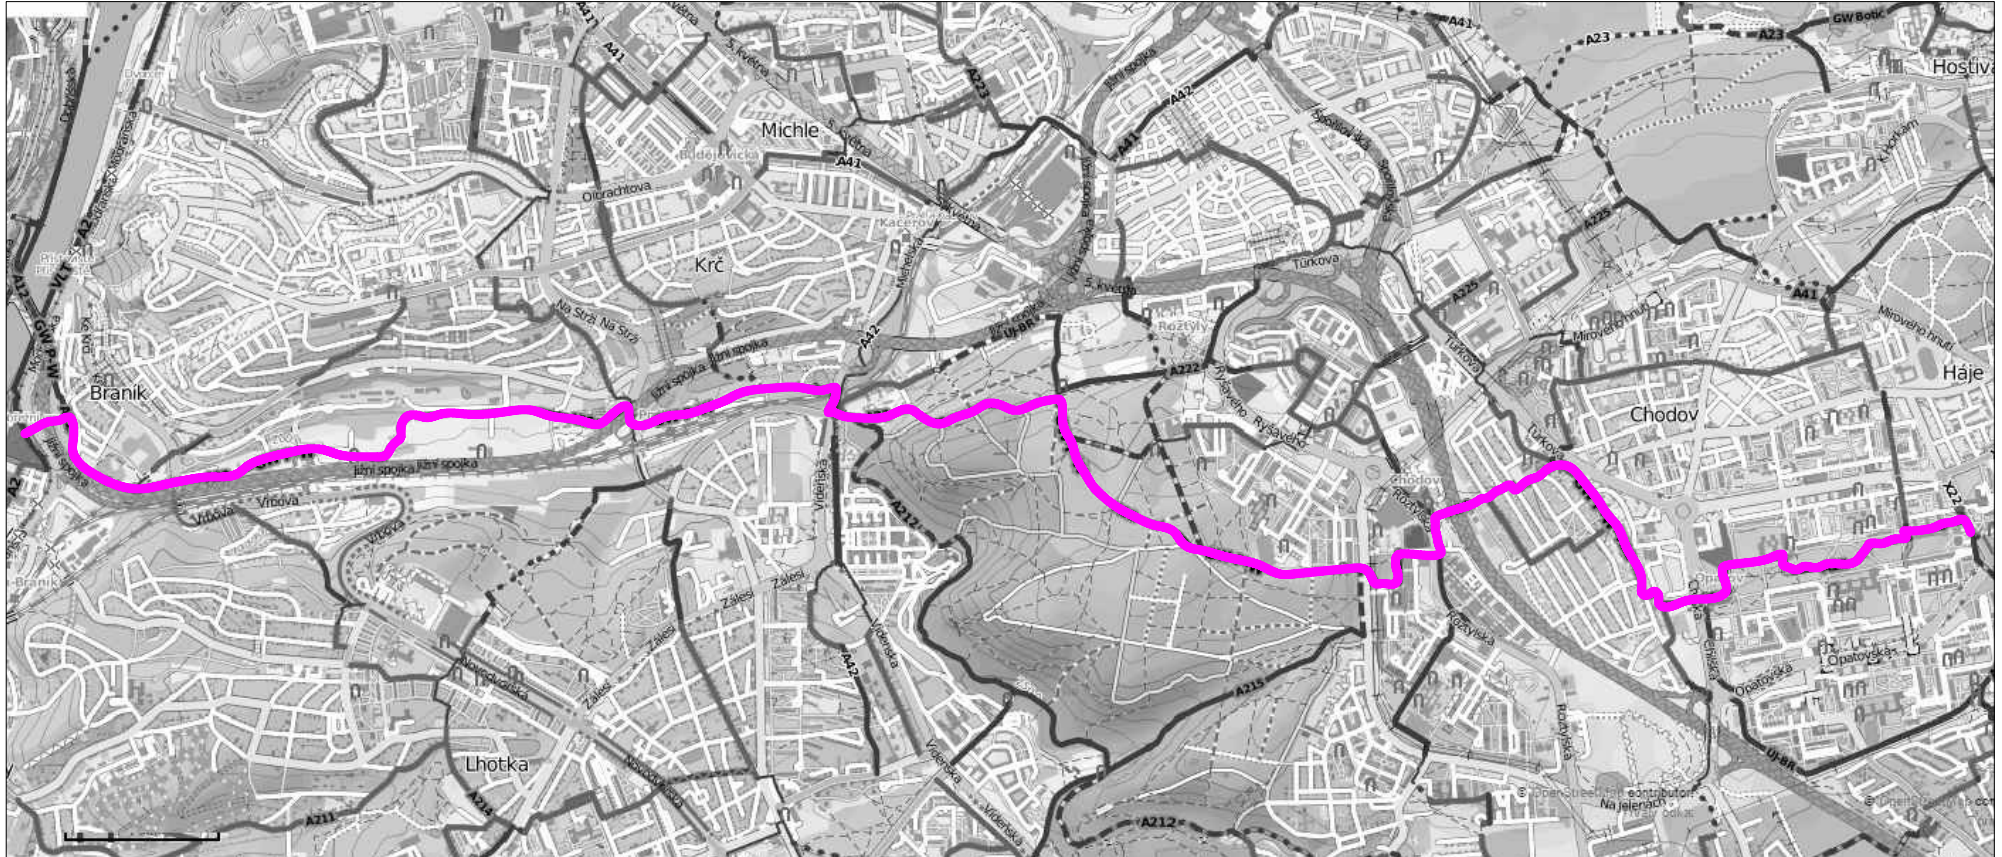

 ČESKÉ VYSOKÉ UČENÍ TECHNICKÉ V PRAZE Fakulta dopravní		
Diplomová práce	vypracovala školní rok	Bc. Jana Nejerálová 2014/2015
Situace vedení trasy A22	měřítko číslo přílohy	1:50000 B.1