
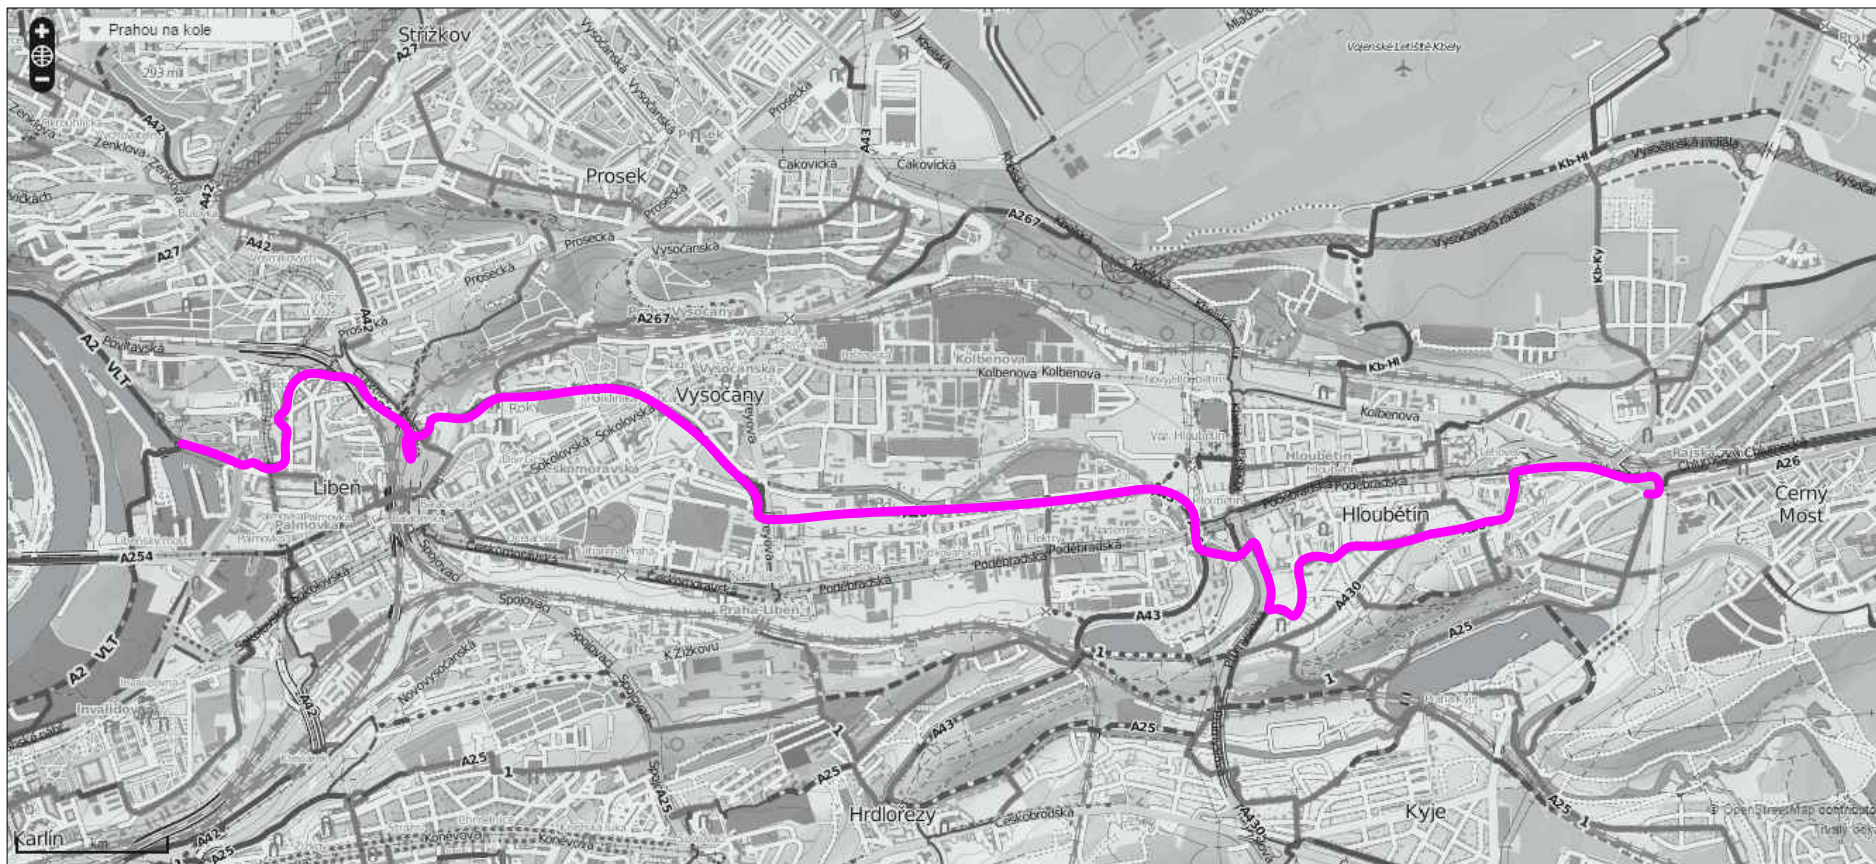


Situace vedení trasy A26

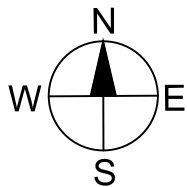

ČESKÉ VYSOKÉ UČENÍ TECHNICKÉ V PRAZE Fakulta dopravní		
Diplomová práce	vypracovala školní rok	Bc. Jana Nejeřálová 2014/2015
Situace vedení trasy A26	měřítko číslo přílohy	1:50000 B.3

VYTVOŘENO VE VÝUKOVÉM PRODUKTU SPOLEČNOSTI AUTODESK

VYTVOŘENO VE VÝUKOVÉM PRODUKTU SPOLEČNOSTI AUTODESK