
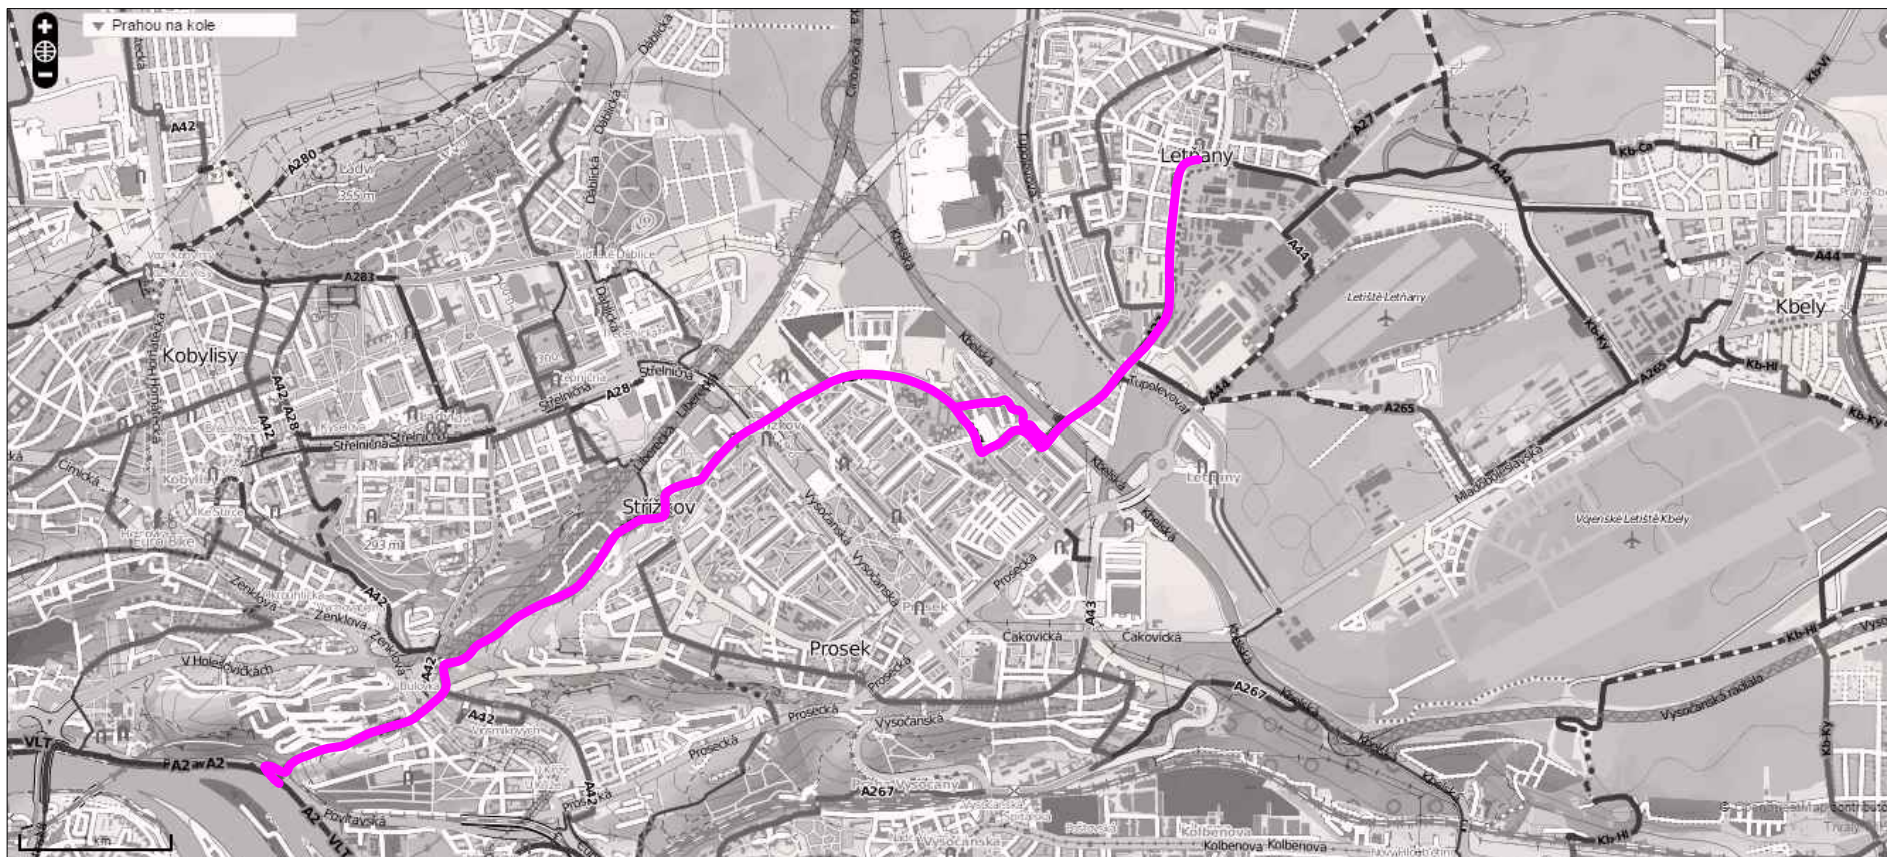



Situace vedení trasy A22

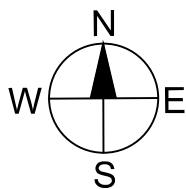

 ČESKÉ VYSOKÉ UČENÍ TECHNICKÉ V PRAZE Fakulta dopravní		
Diplomová práce	vypracovala školní rok	Bc. Jana Nejerálová 2014/2015
Situace vedení trasy A27	měřítko číslo přílohy	1:50000 B.4

VYTVOŘENO VE VÝUKOVÉM PRODUKTU SPOLEČNOSTI AUTODESK

VYTVOŘENO VE VÝUKOVÉM PRODUKTU SPOLEČNOSTI AUTODESK