



## Příčný řez komunikace A-A - okružní křižovatka

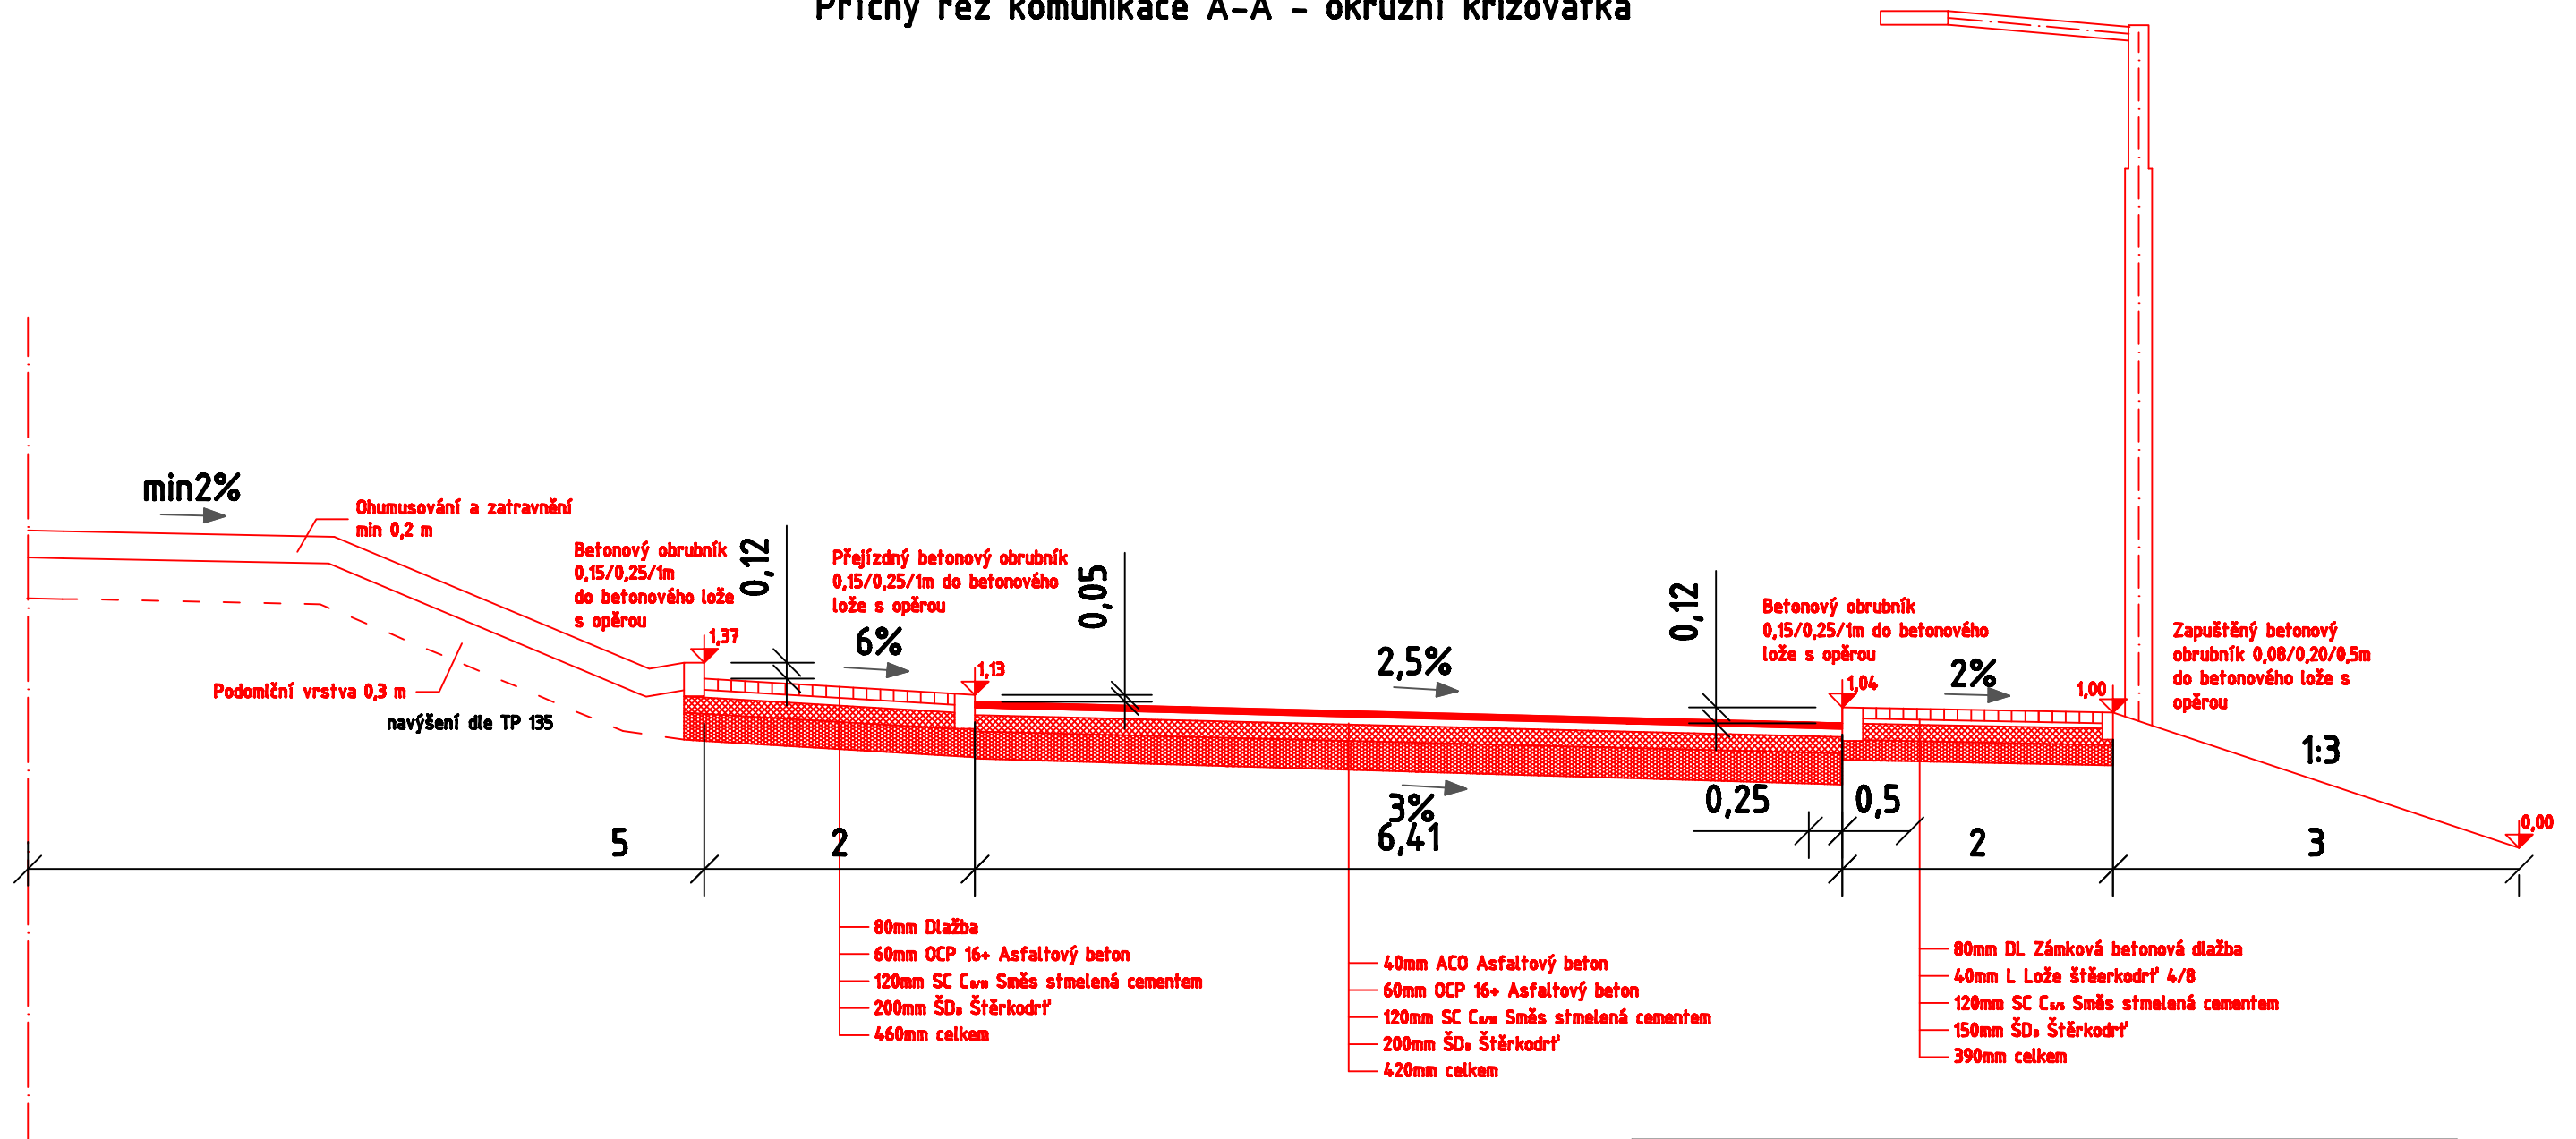

ČESKÉ VYSOKÉ UČENÍ TECHNICKÉ V PRAZE  
FAKULTA DOPRAVNÍ  
Ústav dopravních systémů

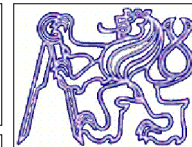

Radek Nič

Příčný řez okružní křižovatkou

příloha 3

1:50

ČVUT V PRAZE