


Příčný řez komunikace B-B - v místě zastávky

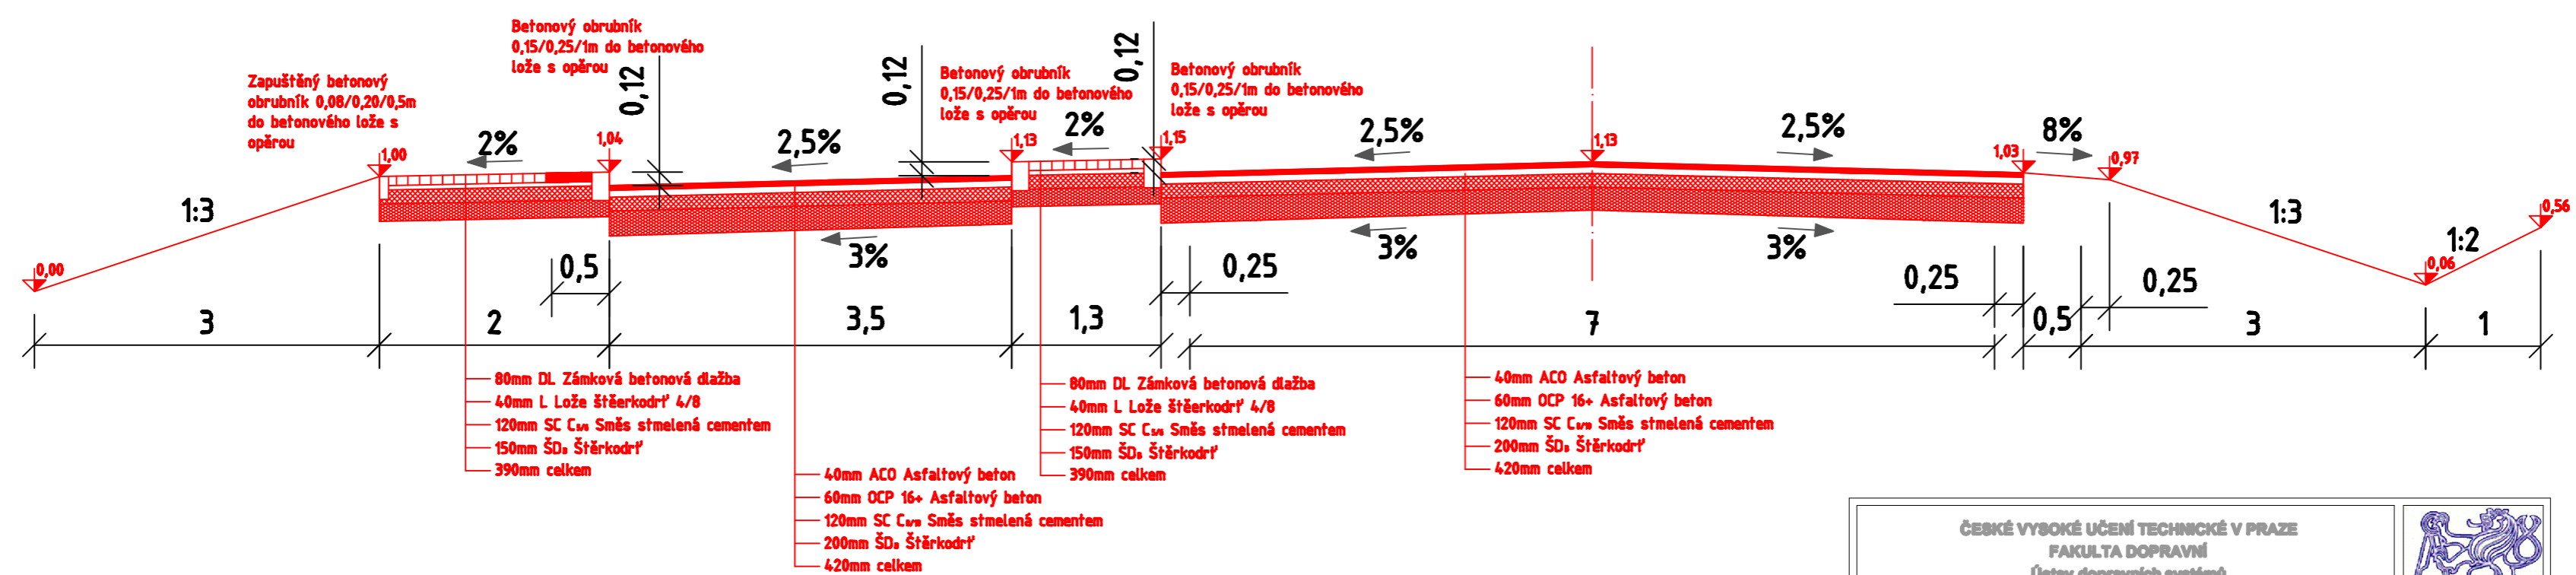

<p>ČESKÉ VYSOKÉ UČENÍ TECHNICKÉ V PRAZE          FAKULTA DOPRAVNÍ          Ústav dopravních systémů</p>			
Radek NIČ	Příčný řez v místě zastávky	příloha 4	150