
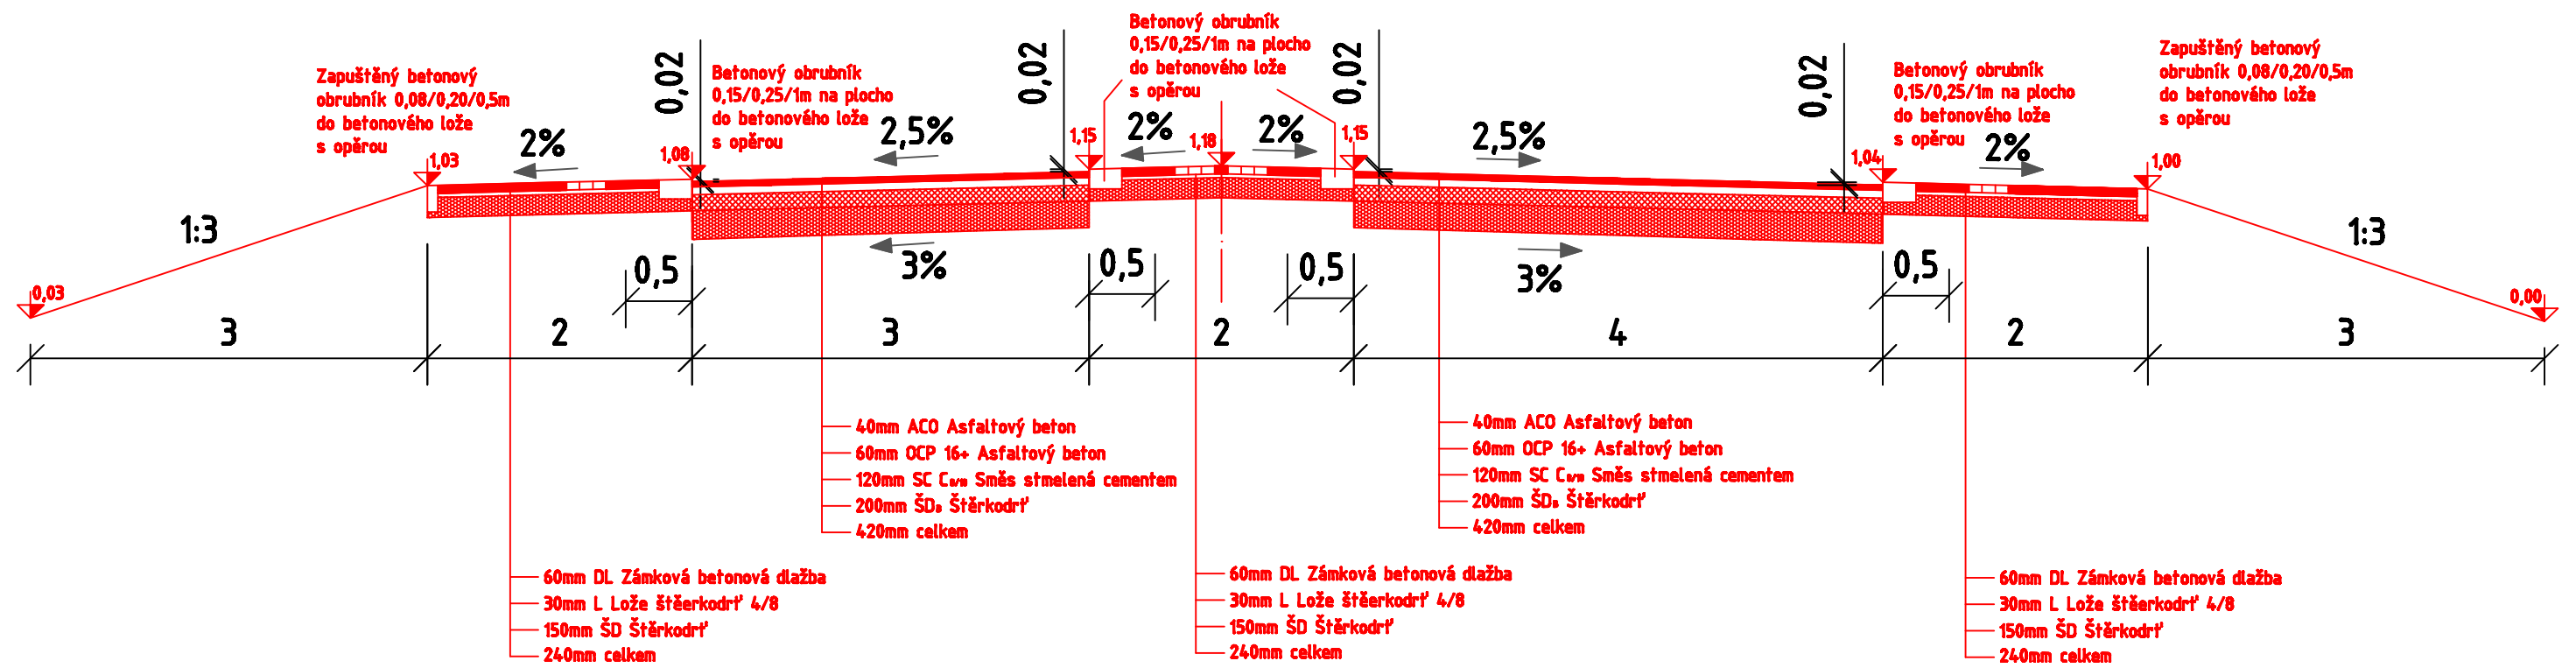


## Příčný řez komunikace C-C - v místě pro přecházení - okružní křižovatka

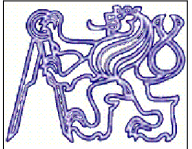

<b>ČESKÉ VYSOKÉ UČENÍ TECHNICKÉ V PRAZE</b> FAKULTA DOPRAVNÍ Ústav dopravních systémů				 <b>ČVUT V PRAZE</b>
Radek NIČ	Příčný řez v místě pro přecházení	příloha 5	1:50	