
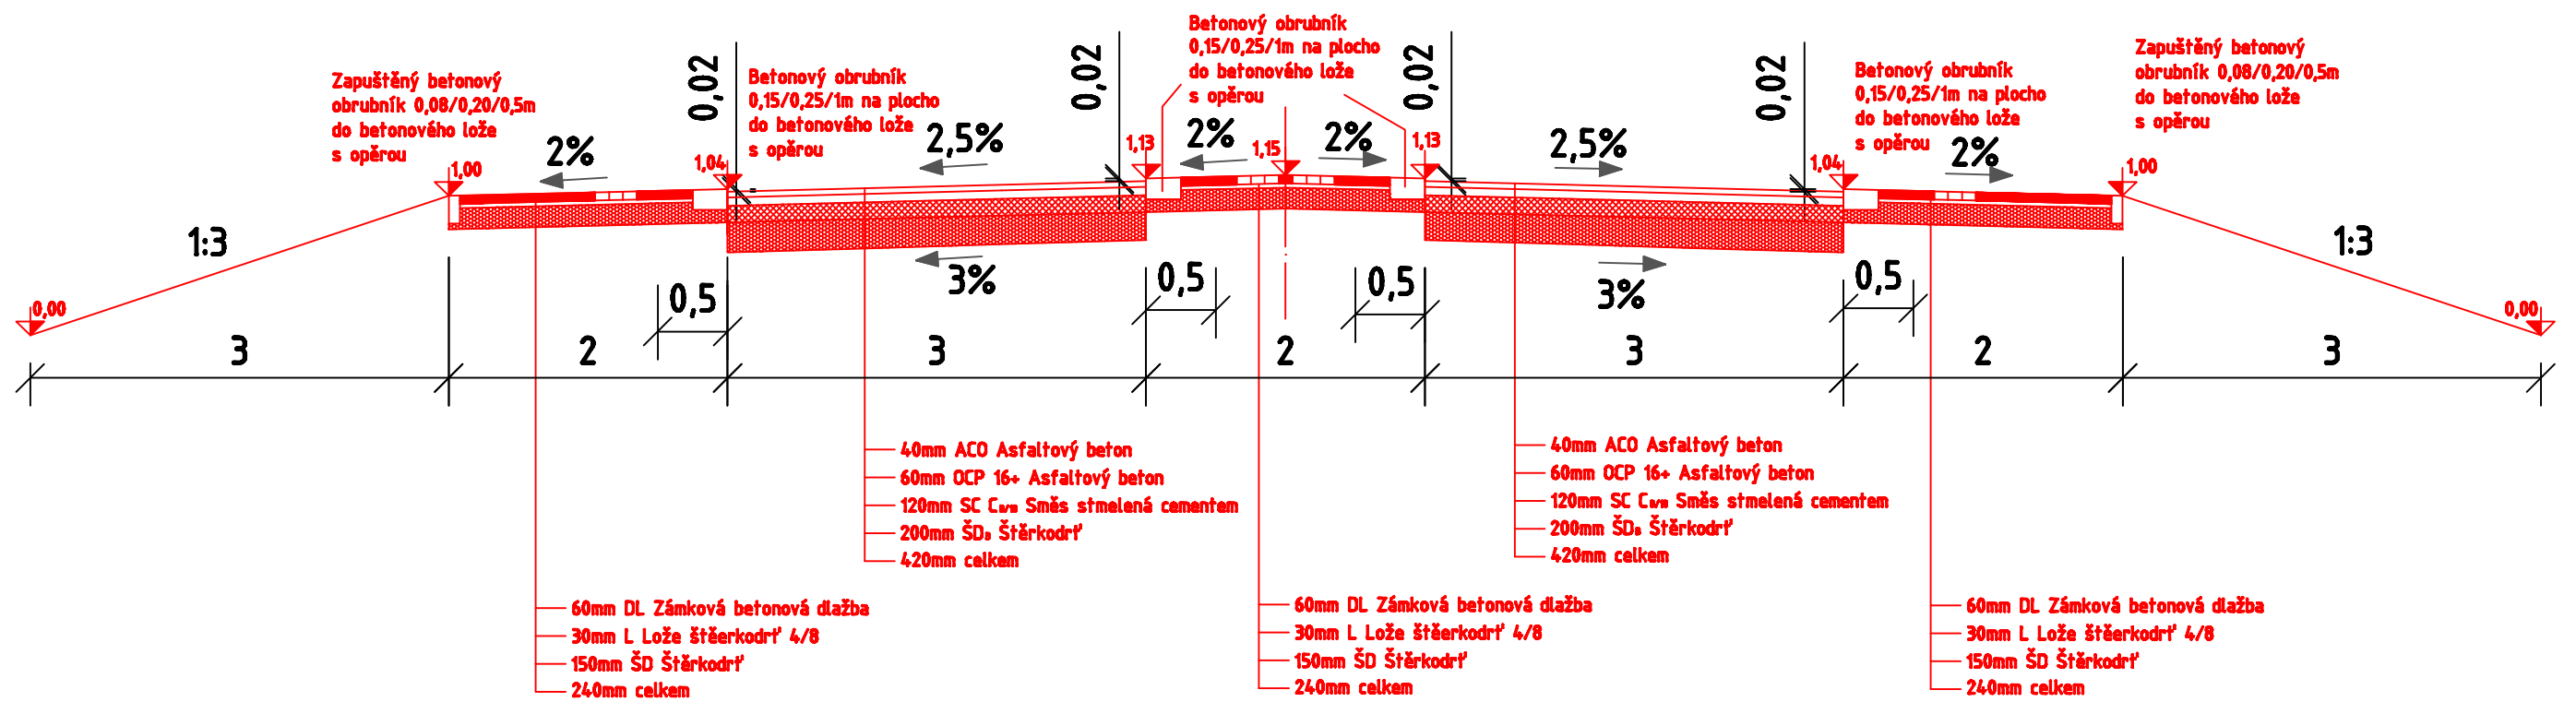


Příčný řez komunikace D-D - v místě pro přecházení

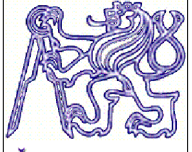

ČESKÉ VYSOKÉ UČENÍ TECHNICKÉ V PRAZE FAKULTA DOPRAVNÍ Ústav dopravních systémů				 ČVUT V PRAZE
Radek Nič	Příčný řez v místě pro přecházení	příloha 6	1:50	