

zast. Písek nemocnice km 57,000



57,1

57,0

km 57,002

56,9

km 56,901

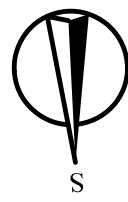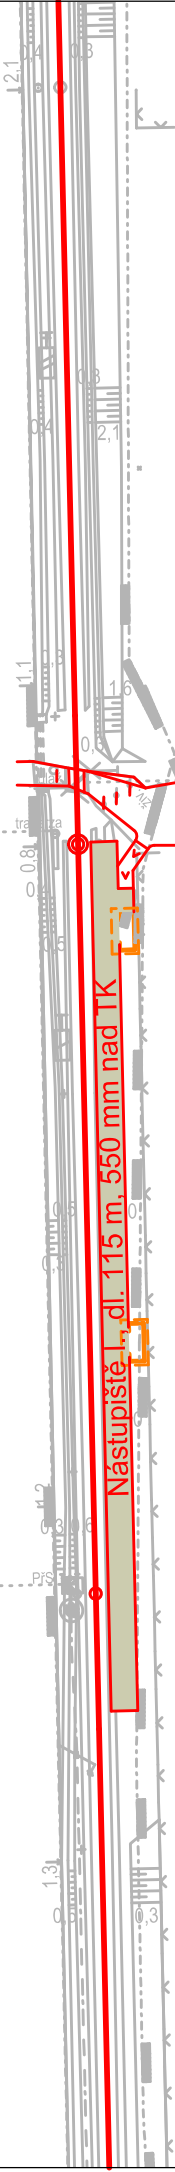

Legenda:

- Návrh řešení, dopravní kolej
- Stávající stav
- Umělé stavby
- Nástupiště nové

ČESKÉ VYSOKÉ UČENÍ TECHNICKÉ
V PRAZE
Fakulta dopravní

NÁZEV PRÁCE: Úpravy železniční infrastruktury v relaci České Budějovice - Strakonice / Písek
VEDOUcí PRÁCE: Ing. Martin Vachtl
NÁZEV PŘÍLOHY: Situace navržené žel. zastávky Písek nemocnice

VYPRACOVAL: Bc. Jan Turek
FORMÁT: A4
MĚŘÍTKO: 1:1 000
DATUM: 20.10.2015

ČÍSLO PŘÍLOHY: 3.1

