




trať č. 190

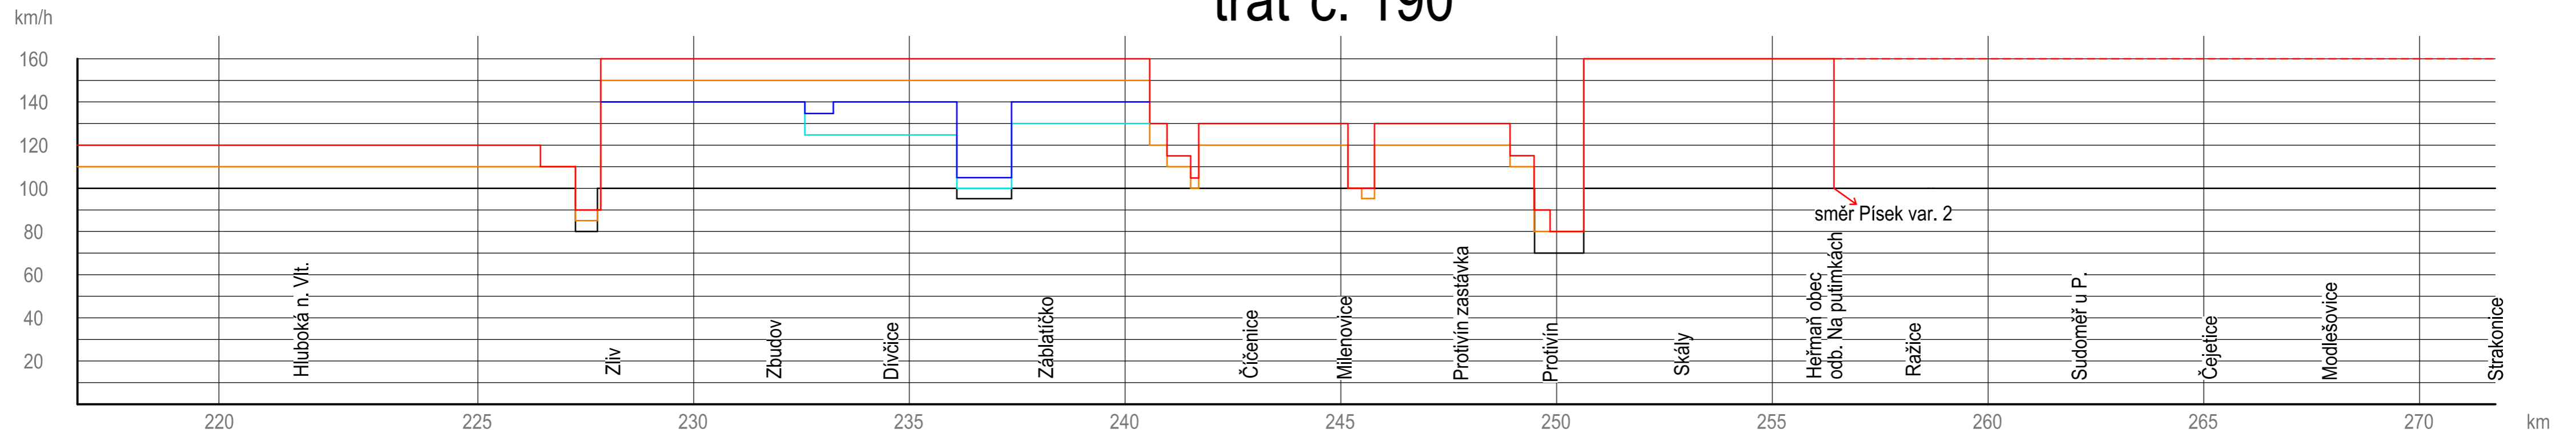

trať č. 200

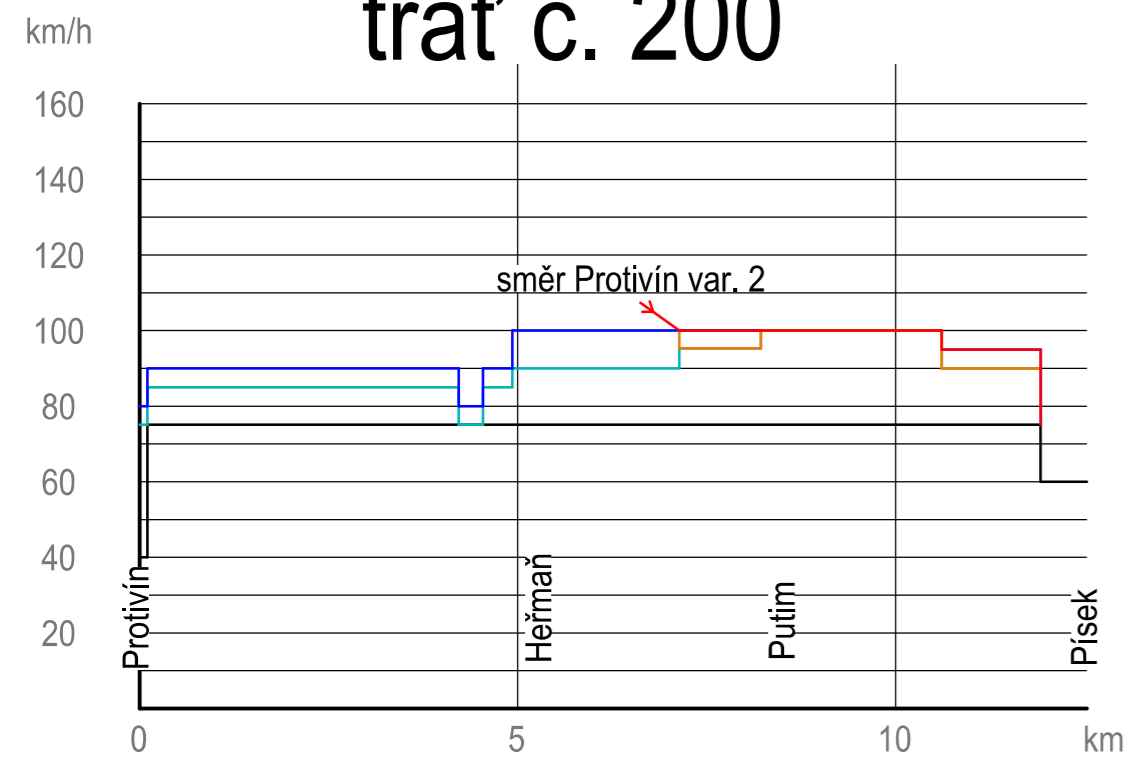


trať č. 201

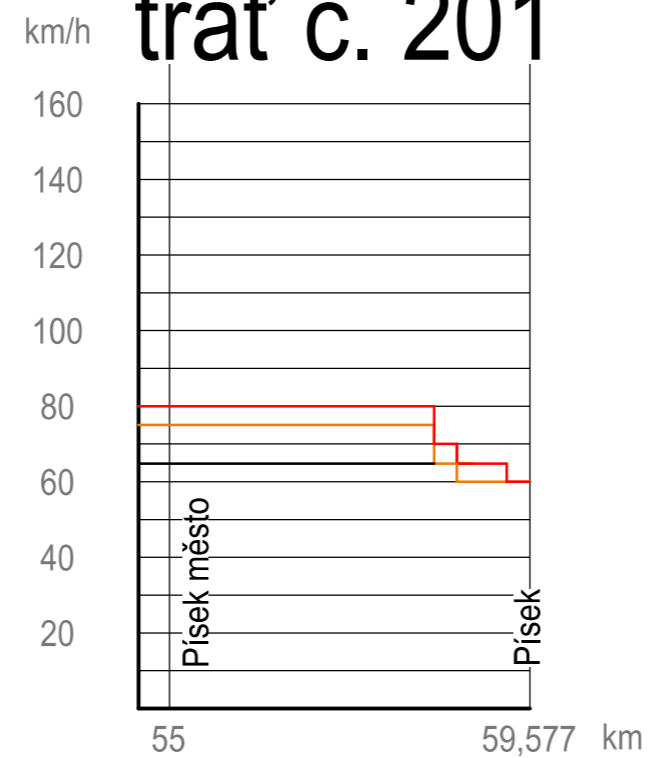

Legenda:

Traťové rychlosti

- varianta 1 při l=100 mm
- varianta 1 při l=130 mm
- varianta 2 při l=100 mm
- varianta 2 při l=130 mm
- stávající

ČESKÉ VYSOKÉ UČENÍ TECHNICKÉ V PRAZE Fakulta dopravní			
NÁZEV PRÁCE		VYPRACOVAL	
Úpravy železniční infrastruktury v relaci České Budějovice Strakonice / Písek		Jan Turek	
VEDOUcí PRÁCE	Ing. Martin Vachtl	FORMÁT	3x4
NÁZEV PŘÍLOHY :		MĚŘÍTKO	1:100 000
Rychlostní profily		DATUM	10.10.2015
		ČÍSLO PŘÍLOHY	5