VYTVOŘENO VE VÝUKOVÉM PRODUKTU SPOLEČNOSTI AUTODESK

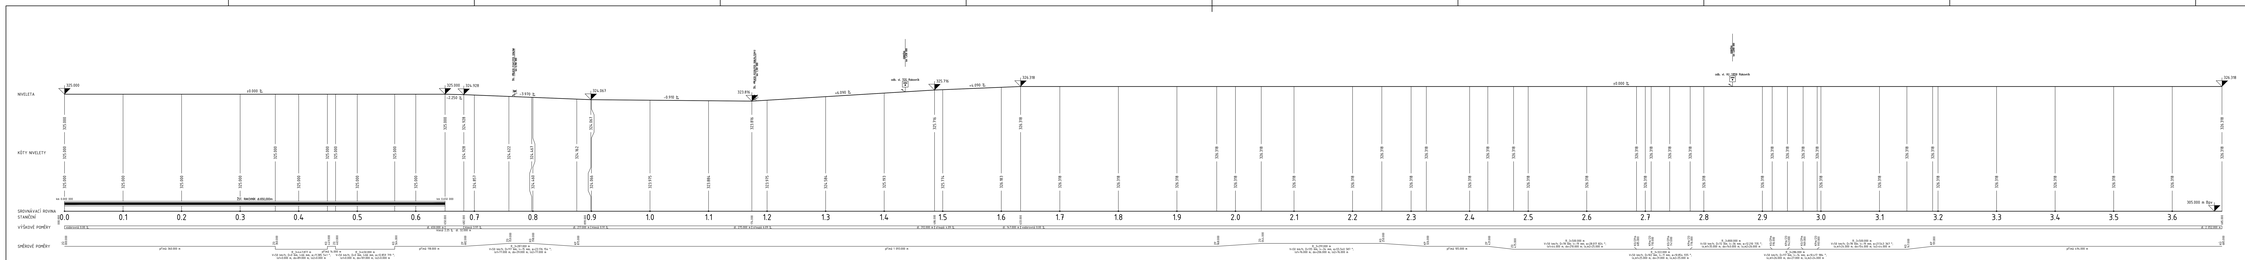
NIVELETA
KÓTY NIVELETY
SRONÁVACÍ ROVINA STANIČENÍ
VÝŠKOVÉ POMĚRY
SMĚROVÉ POMĚRY
ZÁKLADNÍ ÚSEK
PŘECHODNICE A VÝŠKOVÉ ÚSEK
R = 2 000,00 m
R = 2 000,00 m
R = 2 000,00 m