VYTVOŘENO VE VÝUKOVÉM PRODUKTU SPOLEČNOSTI AUTODESK

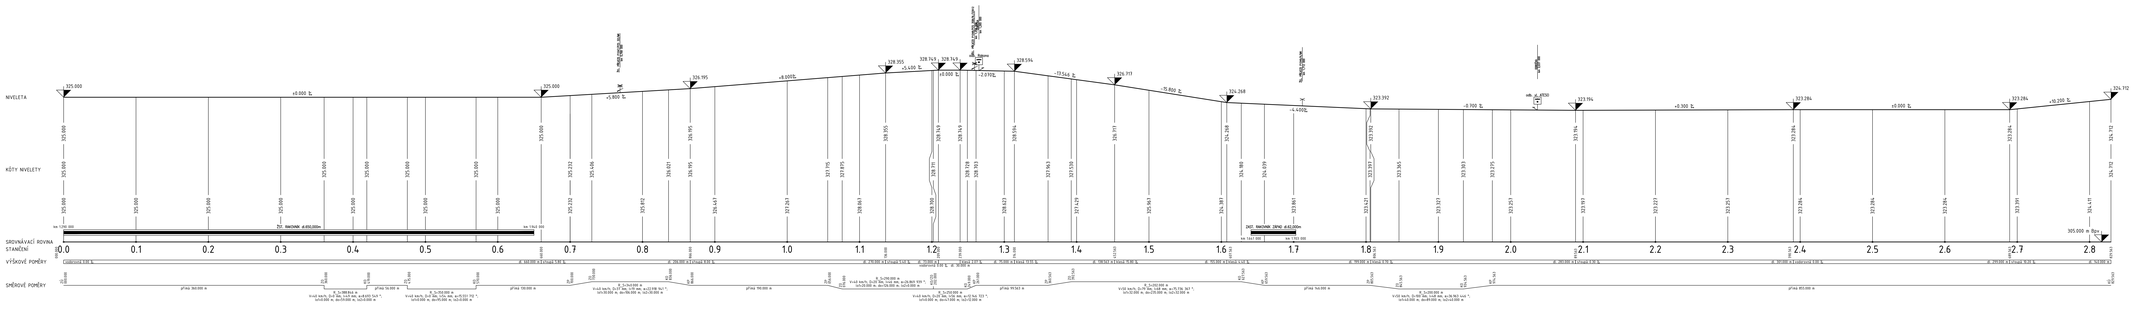

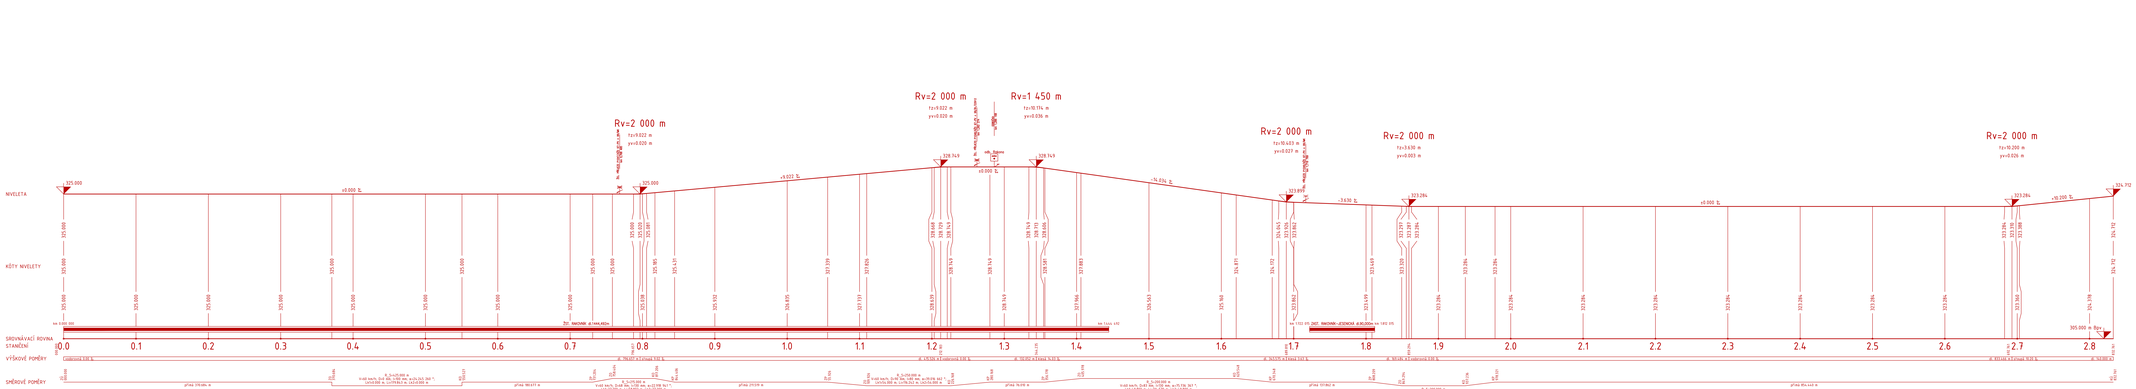

	ČESKÉ VYSOKÉ UČENÍ TECHNICKÉ V PRAZE FAKULTA DOPRAVNÍ		
téma	DIPLOMOVÁ PRÁCE	akademický rok	2014/2015
předmět	OPTIMALIZACE ŽELEZNIČNÍHO UZLU U RAKOVNÍKA		
část	PODÉLNÉ PROFILY OSY TRATOVÉ COLI TRASOVÁ	příloha	E.3
	SOUBORY – SOUŠEŇ A NAVÉŘÍ (1:10)	měřítko	1:200 / 1:20
vypracoval	Bc. FILIP ŠTAJNER	studijní skupina	K 58
vedoucí	Doc. Ing. LUKÁŠ TYFA, Ph.D	datum odevzdání	květen 2015

VYTVOŘENO VE VÝUKOVÉM PRODUKTU SPOLEČNOSTI AUTODESK
VYTVOŘENO VE VÝUKOVÉM PRODUKTU SPOLEČNOSTI AUTODESK
VYTVOŘENO VE VÝUKOVÉM PRODUKTU SPOLEČNOSTI AUTODESK