VYTVOŘENO VE VÝUKOVÉM PRODUKTU SPOLEČNOSTI AUTODESK

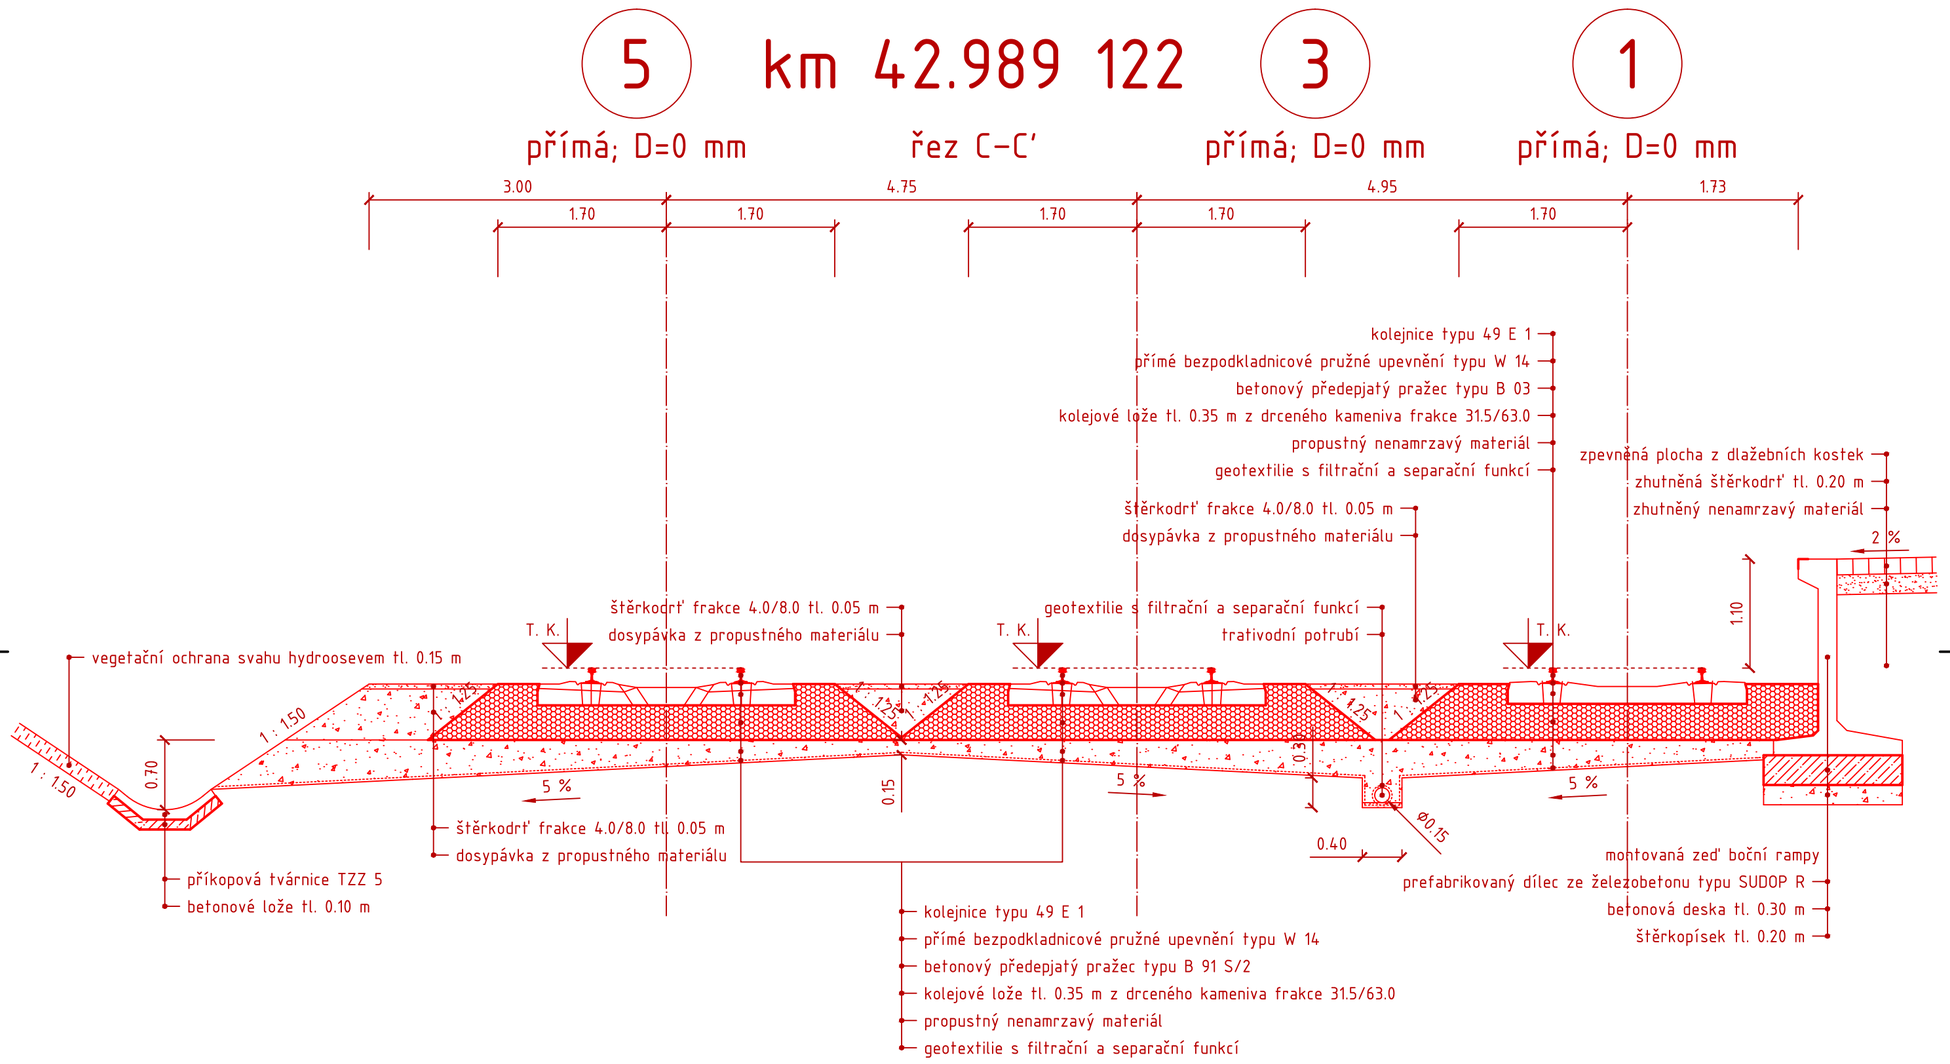

	ČESKÉ VYSOKÉ UČENÍ TECHNICKÉ V PRAZE FAKULTA DOPRAVNÍ		
téma:	DIPLOMOVÁ PRÁCE	akademický rok:	2014/2015
předmět:	OPTIMALIZACE ŽELEZNIČNÍHO UZLU RAKOVNÍK		
úloha:	PŘÍČNÝ ŘEZ V ŽELEZNIČNÍ STANICI RAKOVNÍK – ŘEZ C–C'	příloha:	F.3
		měřítko:	1 : 50
vypracoval:	Bc. FILIP ŠTAJNER	studijní skupina:	2 58
vedoucí:	Doc. Ing. LUKÁŠ TÝFA, Ph.D.	datum odevzdání:	květen 2015

VYTVOŘENO VE VÝUKOVÉM PRODUKTU SPOLEČNOSTI AUTODESK
VYTVOŘENO VE VÝUKOVÉM PRODUKTU SPOLEČNOSTI AUTODESK
VYTVOŘENO VE VÝUKOVÉM PRODUKTU SPOLEČNOSTI AUTODESK