




VYTVOŘENO VE VÝUKOVÉM PRODUKTU SPOLEČNOSTI AUTODESK

VYTVOŘENO VE VÝUKOVÉM PRODUKTU SPOLEČNOSTI AUTODESK

LEGENDA

	Vozovka		Původní prvky		Východ z vestibulu metra
	Plocha pro místní obsluhu		Nové prvky		Zábradlí
	Nepojížděný zvýšený tramvajový pás		Osa tramvajové koleje		Stožár trakčního vedení
	Chodník		Návěstidlo pro auta		Zastávkový přístřešek
	Prvky pro nevidomé a slabozraké		Návěstidlo pro chodce		Původní svislé dopravní značení
	Zeleň		Návěstidlo pro tramvaje		Zrušené svislé dopravní značení
	Vodorovné dopravní značení		Výložník		Informační tabule

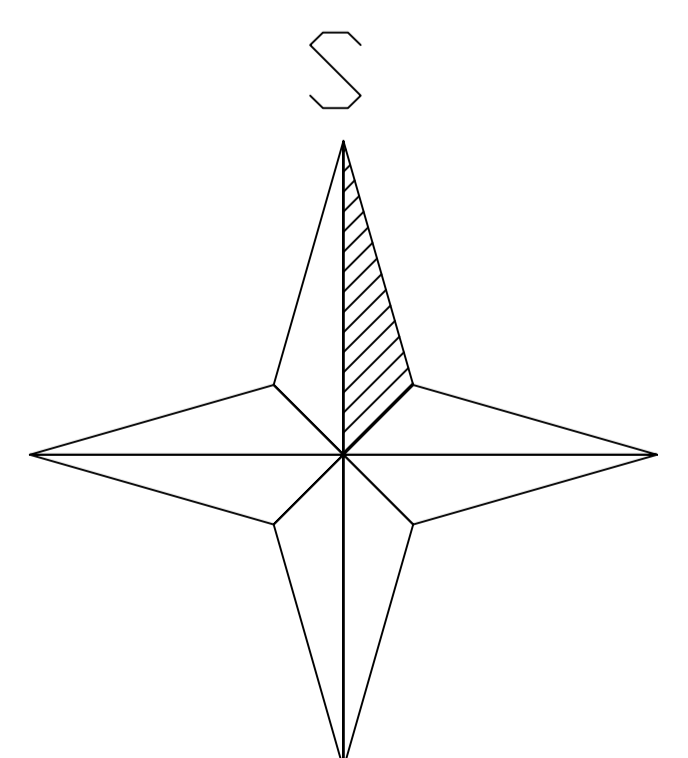

	ČESKÉ VYSOKÉ UČENÍ TECHNICKÉ V PRAZE Fakulta dopravní	
	SOUČASNÝ STAV UZLU PRAŽSKÉHO POVSTÁNÍ	vypracoval Bc. Jan Vofříšek rok 2015 měřítko 1: 500 číslo přílohy 5.1

datový podklad © Útvar rozvoje hl. m. Prahy