



VYTVORENO VE VYUKOVEM PRODUKTU SPOLECNOSTI AUTODESK

Obytná zóna v ulici Pod Letištěm

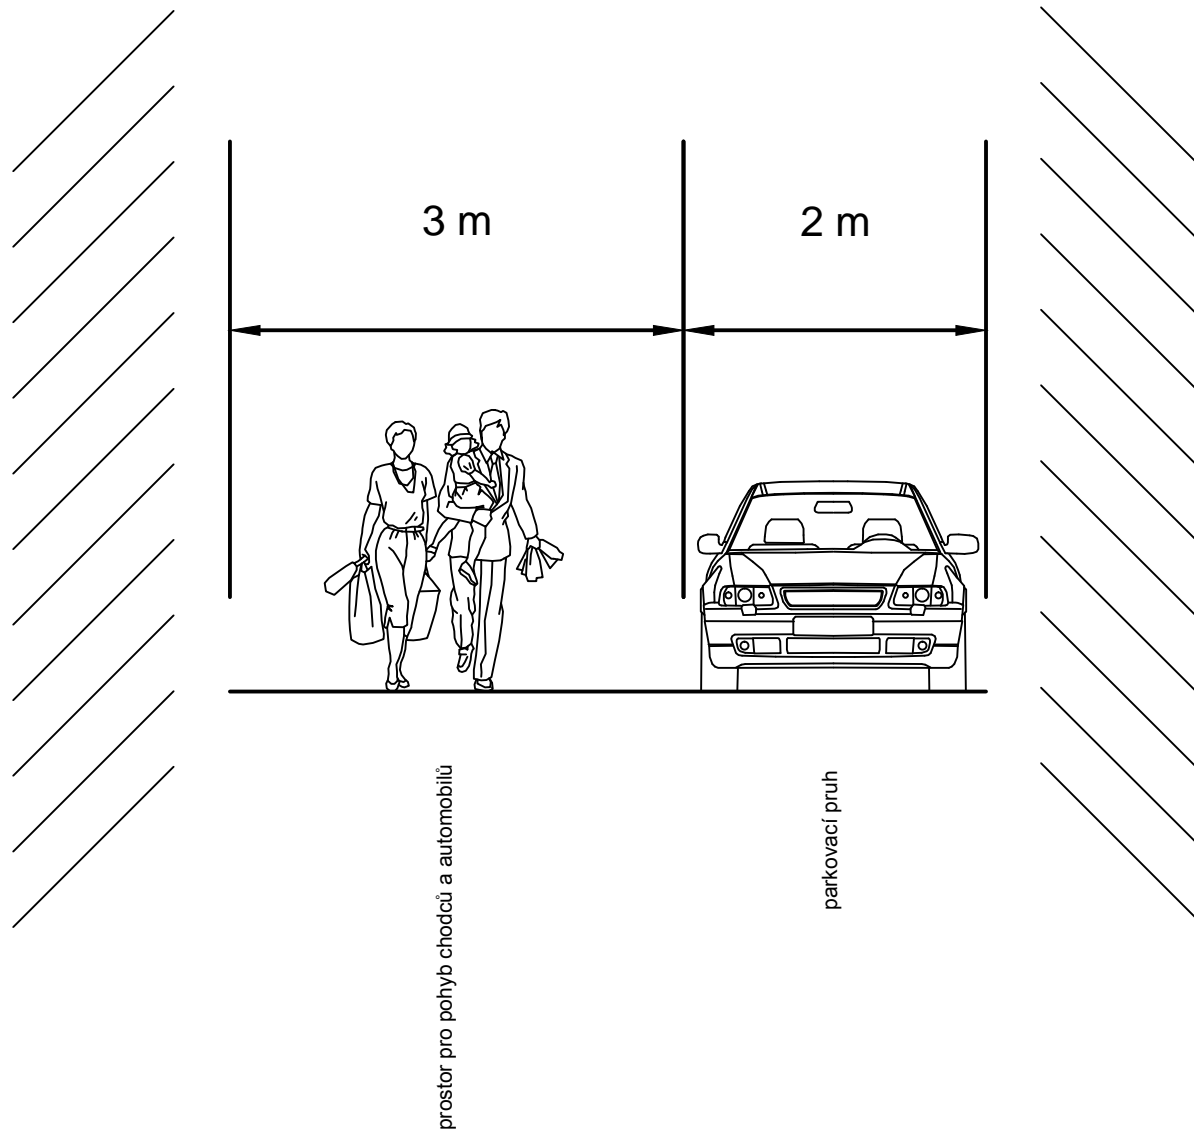

Zóna 30 v ulici U Jizby

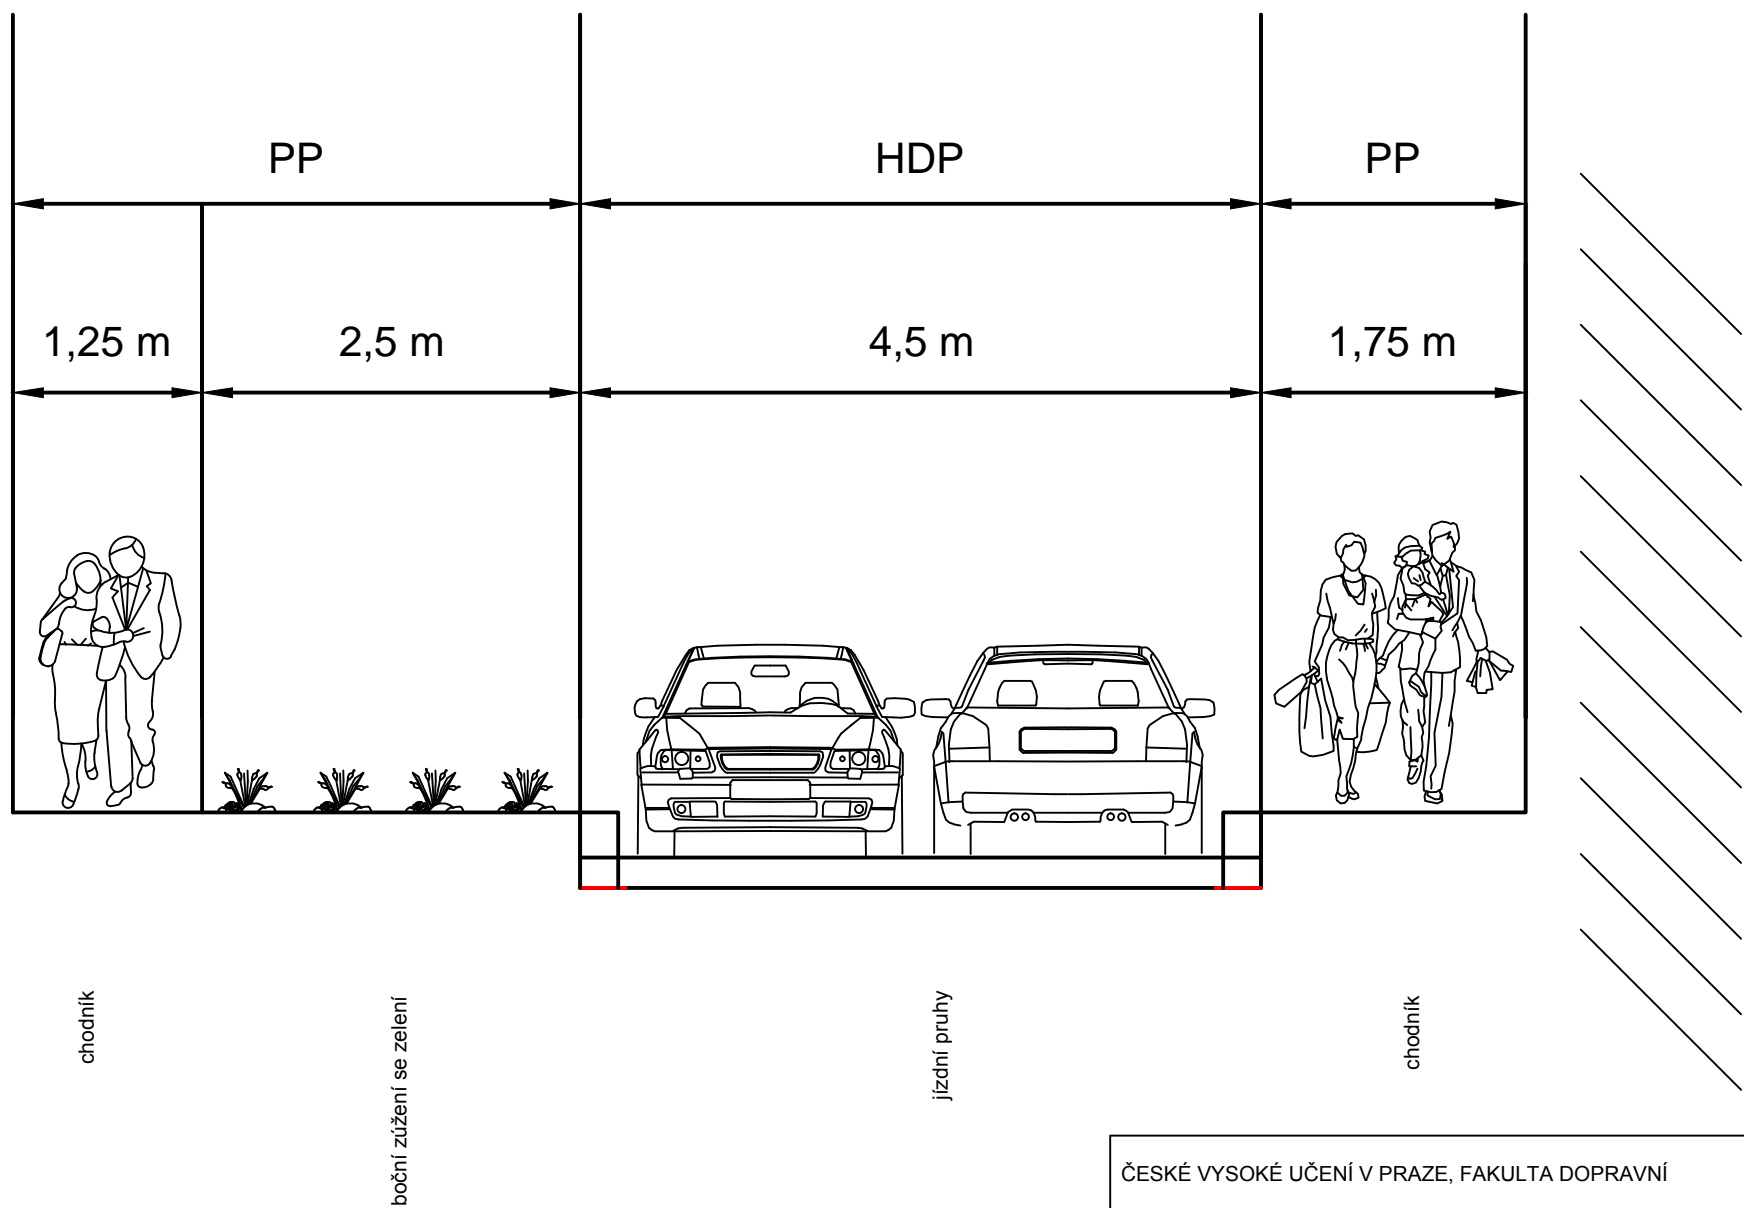

ČESKÉ VYSOKÉ UČENÍ V PRAZE, FAKULTA DOPRAVNÍ

STUDENT: Bc. Zuzana Cejzlarová

VEDOUČÍ DP: Ing. Bc. Dagmar Kočárková, Ph.D.

NÁZEV: Příčné řezy

PŘÍLOHA: 3.3 MĚŘÍTKO: 1:50 DATUM: 31.5.215