# Situace Vinohradské ulice 1/2

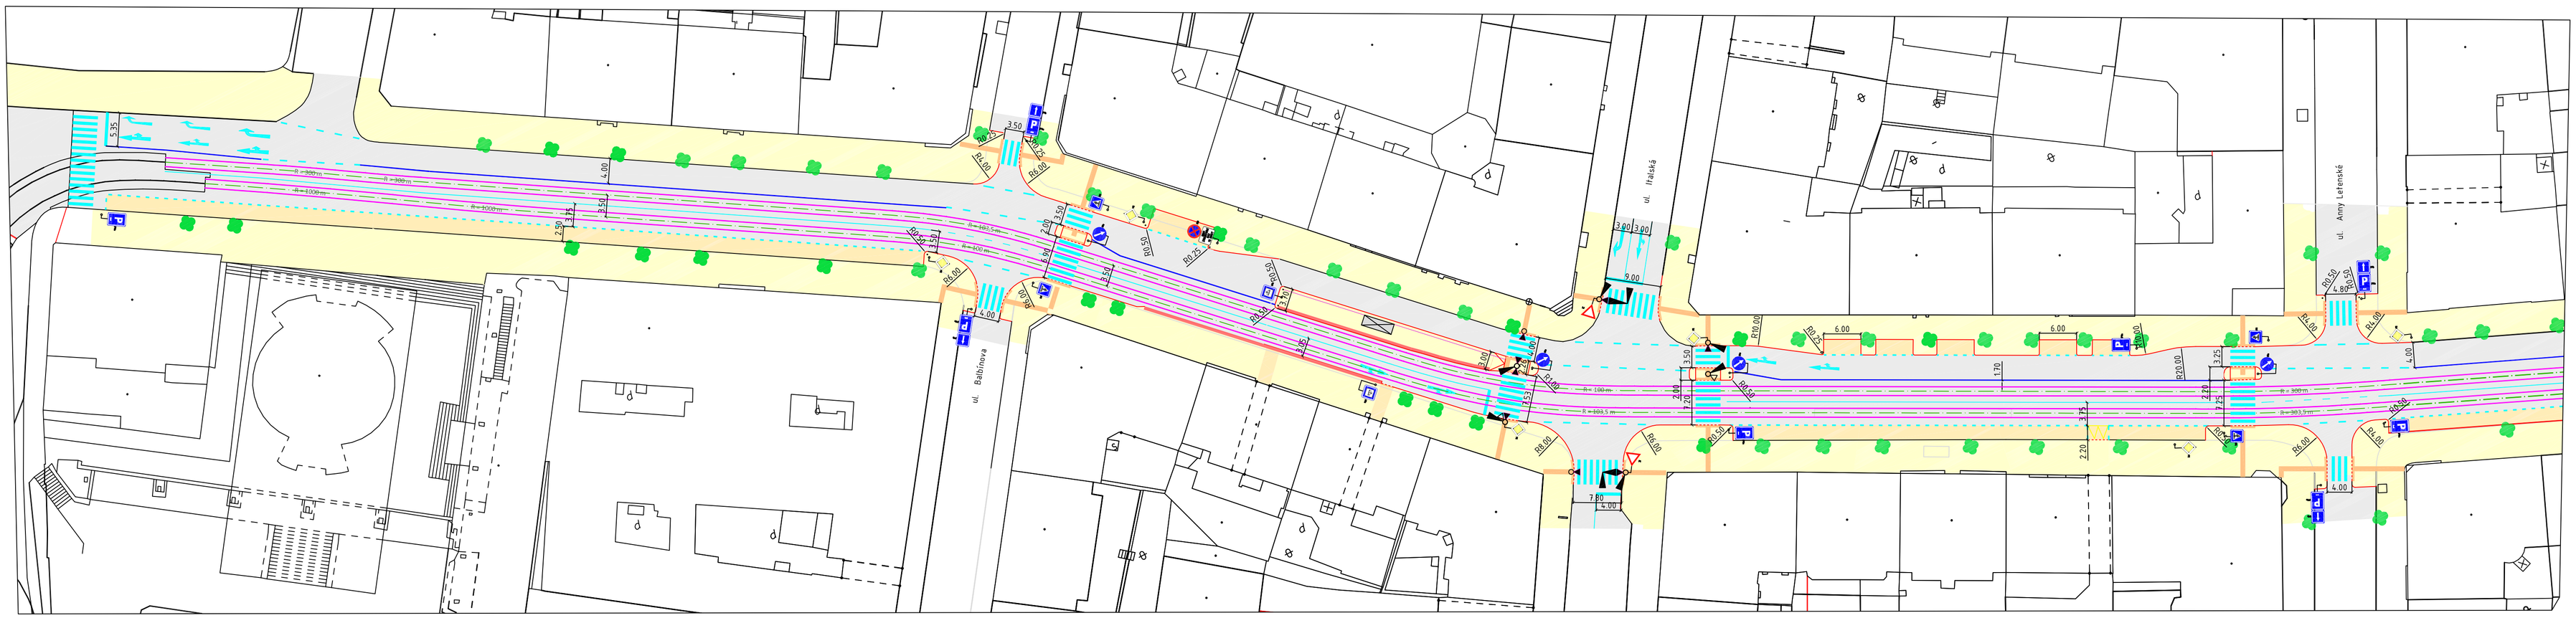


LEGENDA

Čáry
- Stávající hrany - rušené
- Stávající hrany - zachované
- Nové hrany
- Osa tramvajové koleje
- Vodorovné dopravní značení
- Podélný dělící práh "bumlík" š. 20 cm
- Bezpečnostní zábradlí

Plochy
- Vozovka - živice
- Chodník - dlažba
- Signální a varovné pásy pro nevidomé a slabozraké
- Kontrastní pás pro slabozraké na zastávkách
- Parkovací stání - dlažba

Objekty
- Strom
- Přístřešek pro cestující

| | |
|---|---|
| Kreslil: Bc. Jiří Beneš | ČVUT V PRAZE FAKULTA DOPRAVNÍ Ústav dopravních systémů Diplomová práce |
| Datum: 2015-05-05 | Měřítko: 1:500 |
| Číslo přílohy: 2 | |
| Název: Situace Vinohradské ulice 1/2 | |

# Situace Vinohradské ulice 2/2

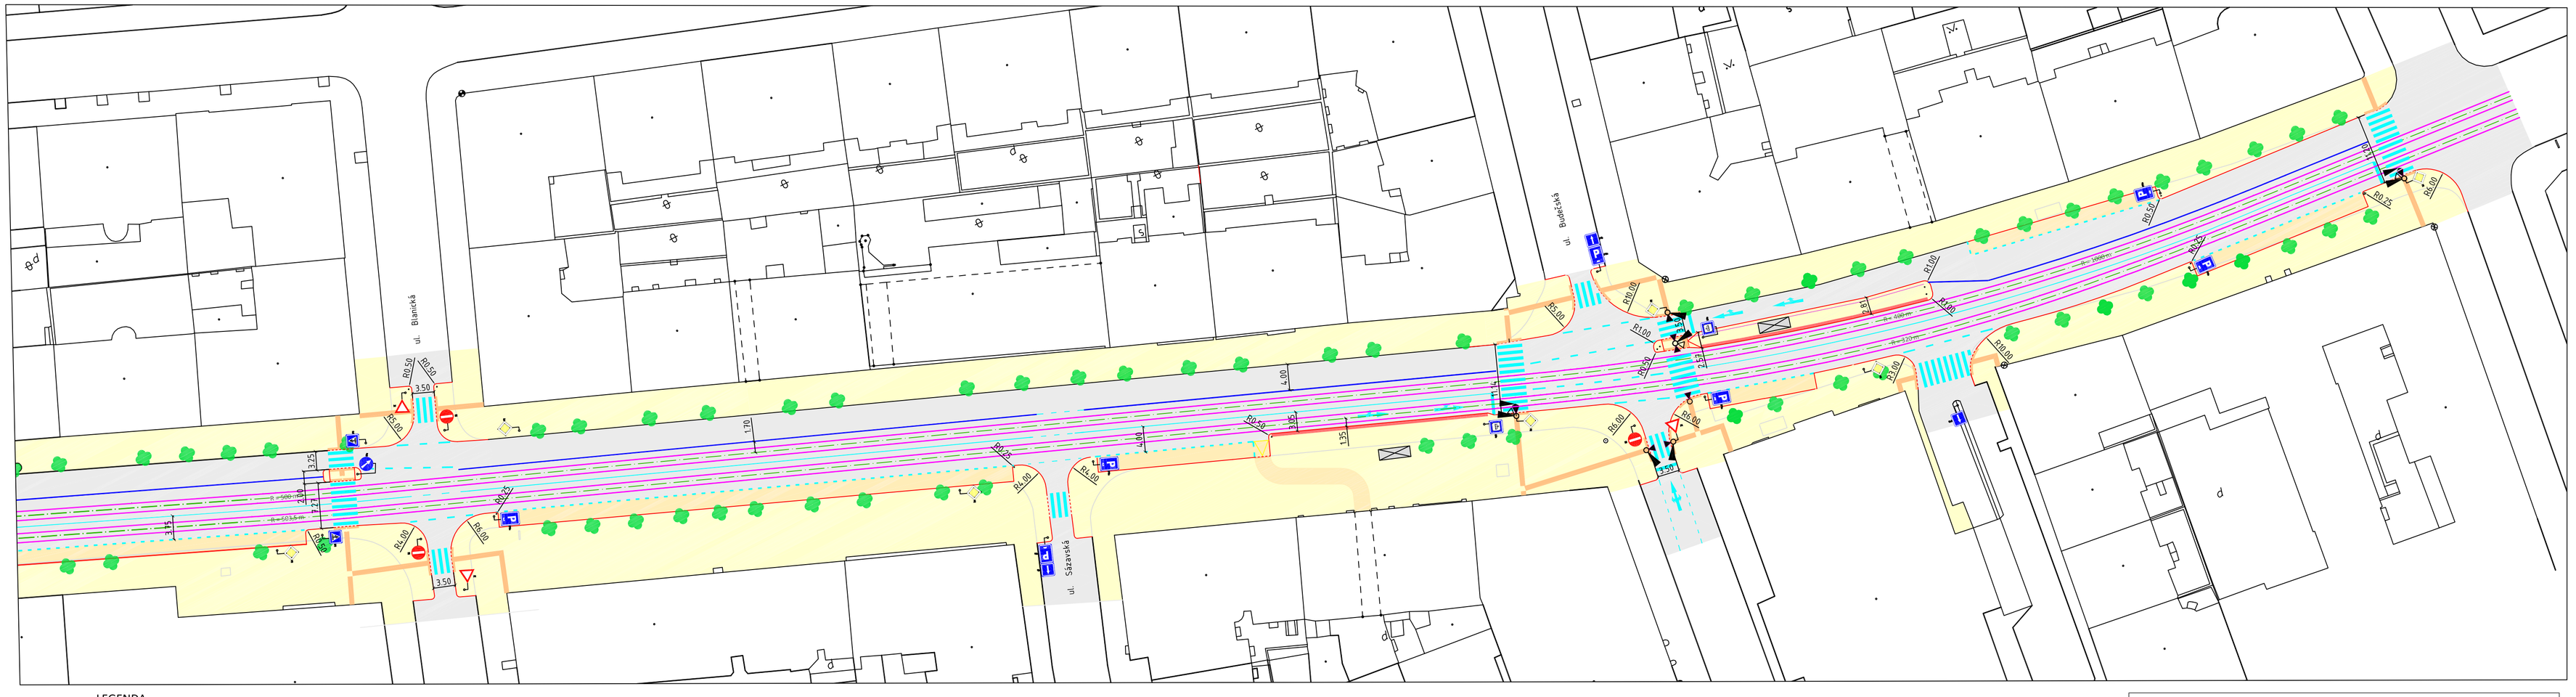


LEGENDA

Čáry
- Stávající hrany - rušené
- Stávající hrany - zachované
- Nové hrany
- Osa tramvajové koleje
- Vodorovné dopravní značení
- Podélný dělící práh "bumlík" š. 20 cm
- Bezpečnostní zábradlí

Plochy
- Vozovka - živice
- Chodník - dlažba
- Signální a varovné pásy pro nevidomé a slabozraké
- Kontrastní pás pro slabozraké na zastávkách
- Parkovací stání - dlažba

Objekty
- Strom
- Přístřešek pro cestující

| | |
|---|---|
| Kreslil: Bc. Jiří Beneš | ČVUT V PRAZE FAKULTA DOPRAVNÍ Ústav dopravních systémů Diplomová práce |
| Datum: 2015-05-05 | Měřítko: 1:500 |
| Číslo přílohy: 3 | |
| Název: Situace Vinohradské ulice 2/2 | |