

PROSTOR MÍSTNÍ KOMUNIKACE 15,00 m







PŘIPOJOVACÍ PRUH

JÍZDNÍ PRUH

ODBOČOVACÍ PRUH

JÍZDNÍ PRUH

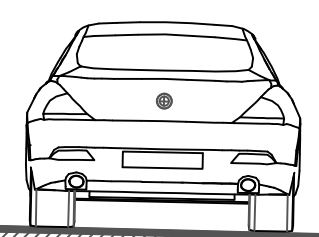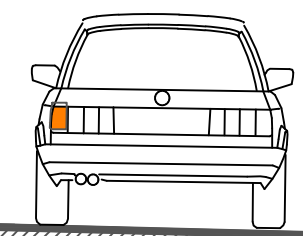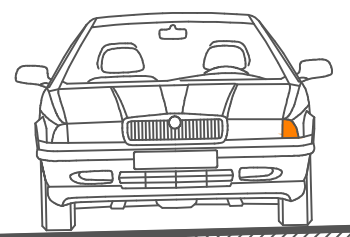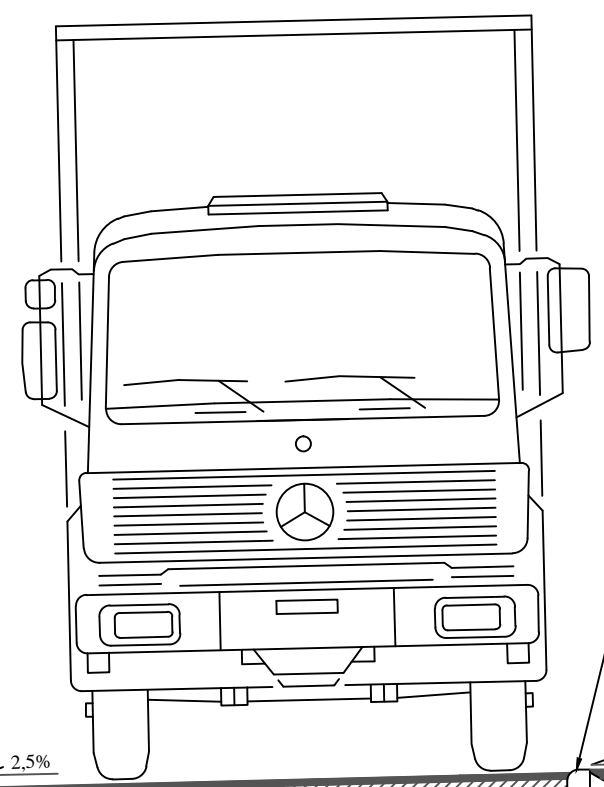

B
doplnění vhodné zeminy
ohumusování
tl. 0,15m

odvodňovací trubka
DN 150

2,5%

snížená obruba
0,02m nad úroveň vozovky

dlažba UNIHOLAND
tl. 0,06m

1%

1%

2,5%

standardní obrubník BEST - MONO II


B'

soukromý pozemek

doplnění vhodné zeminy

asfaltový koberec mastixový I. třída	40 mm
asfaltový beton hrubý I. třída	70 mm
asfaltová směs s vysokým modulem tuhosti, typ A	70 mm
mechanicky zpevněné kamenivo	200 mm
stěrkořt'	250 mm
CELKEM	630 mm

betonové lože

KRESLIL: Bc. JIŘÍ CINGROŠ	STUDIJNÍ SKUPINA: 2 56	AKADEMICKÝ ROK: 2014/2015	 <p>ČESKÉ VYSOKÉ UČENÍ TECHNICKÉ V PRAZE</p>	
DIPLOMOVÁ PRÁCE				FORMÁT: A3
NÁZEV VÝKRESU: ŘEZ B - B' - KŘÍŽOVATKA U ČERPACÍ STANICE OMV			MĚŘÍTKO: 1:50	DATUM: 1. 5. 2015
			Č. VÝKRESU: 5 - 2	