


LEGENDA

- jednotná kanalizace
- plynovod
- silnoproud
- slaboproud
- vodovod
- horkovod

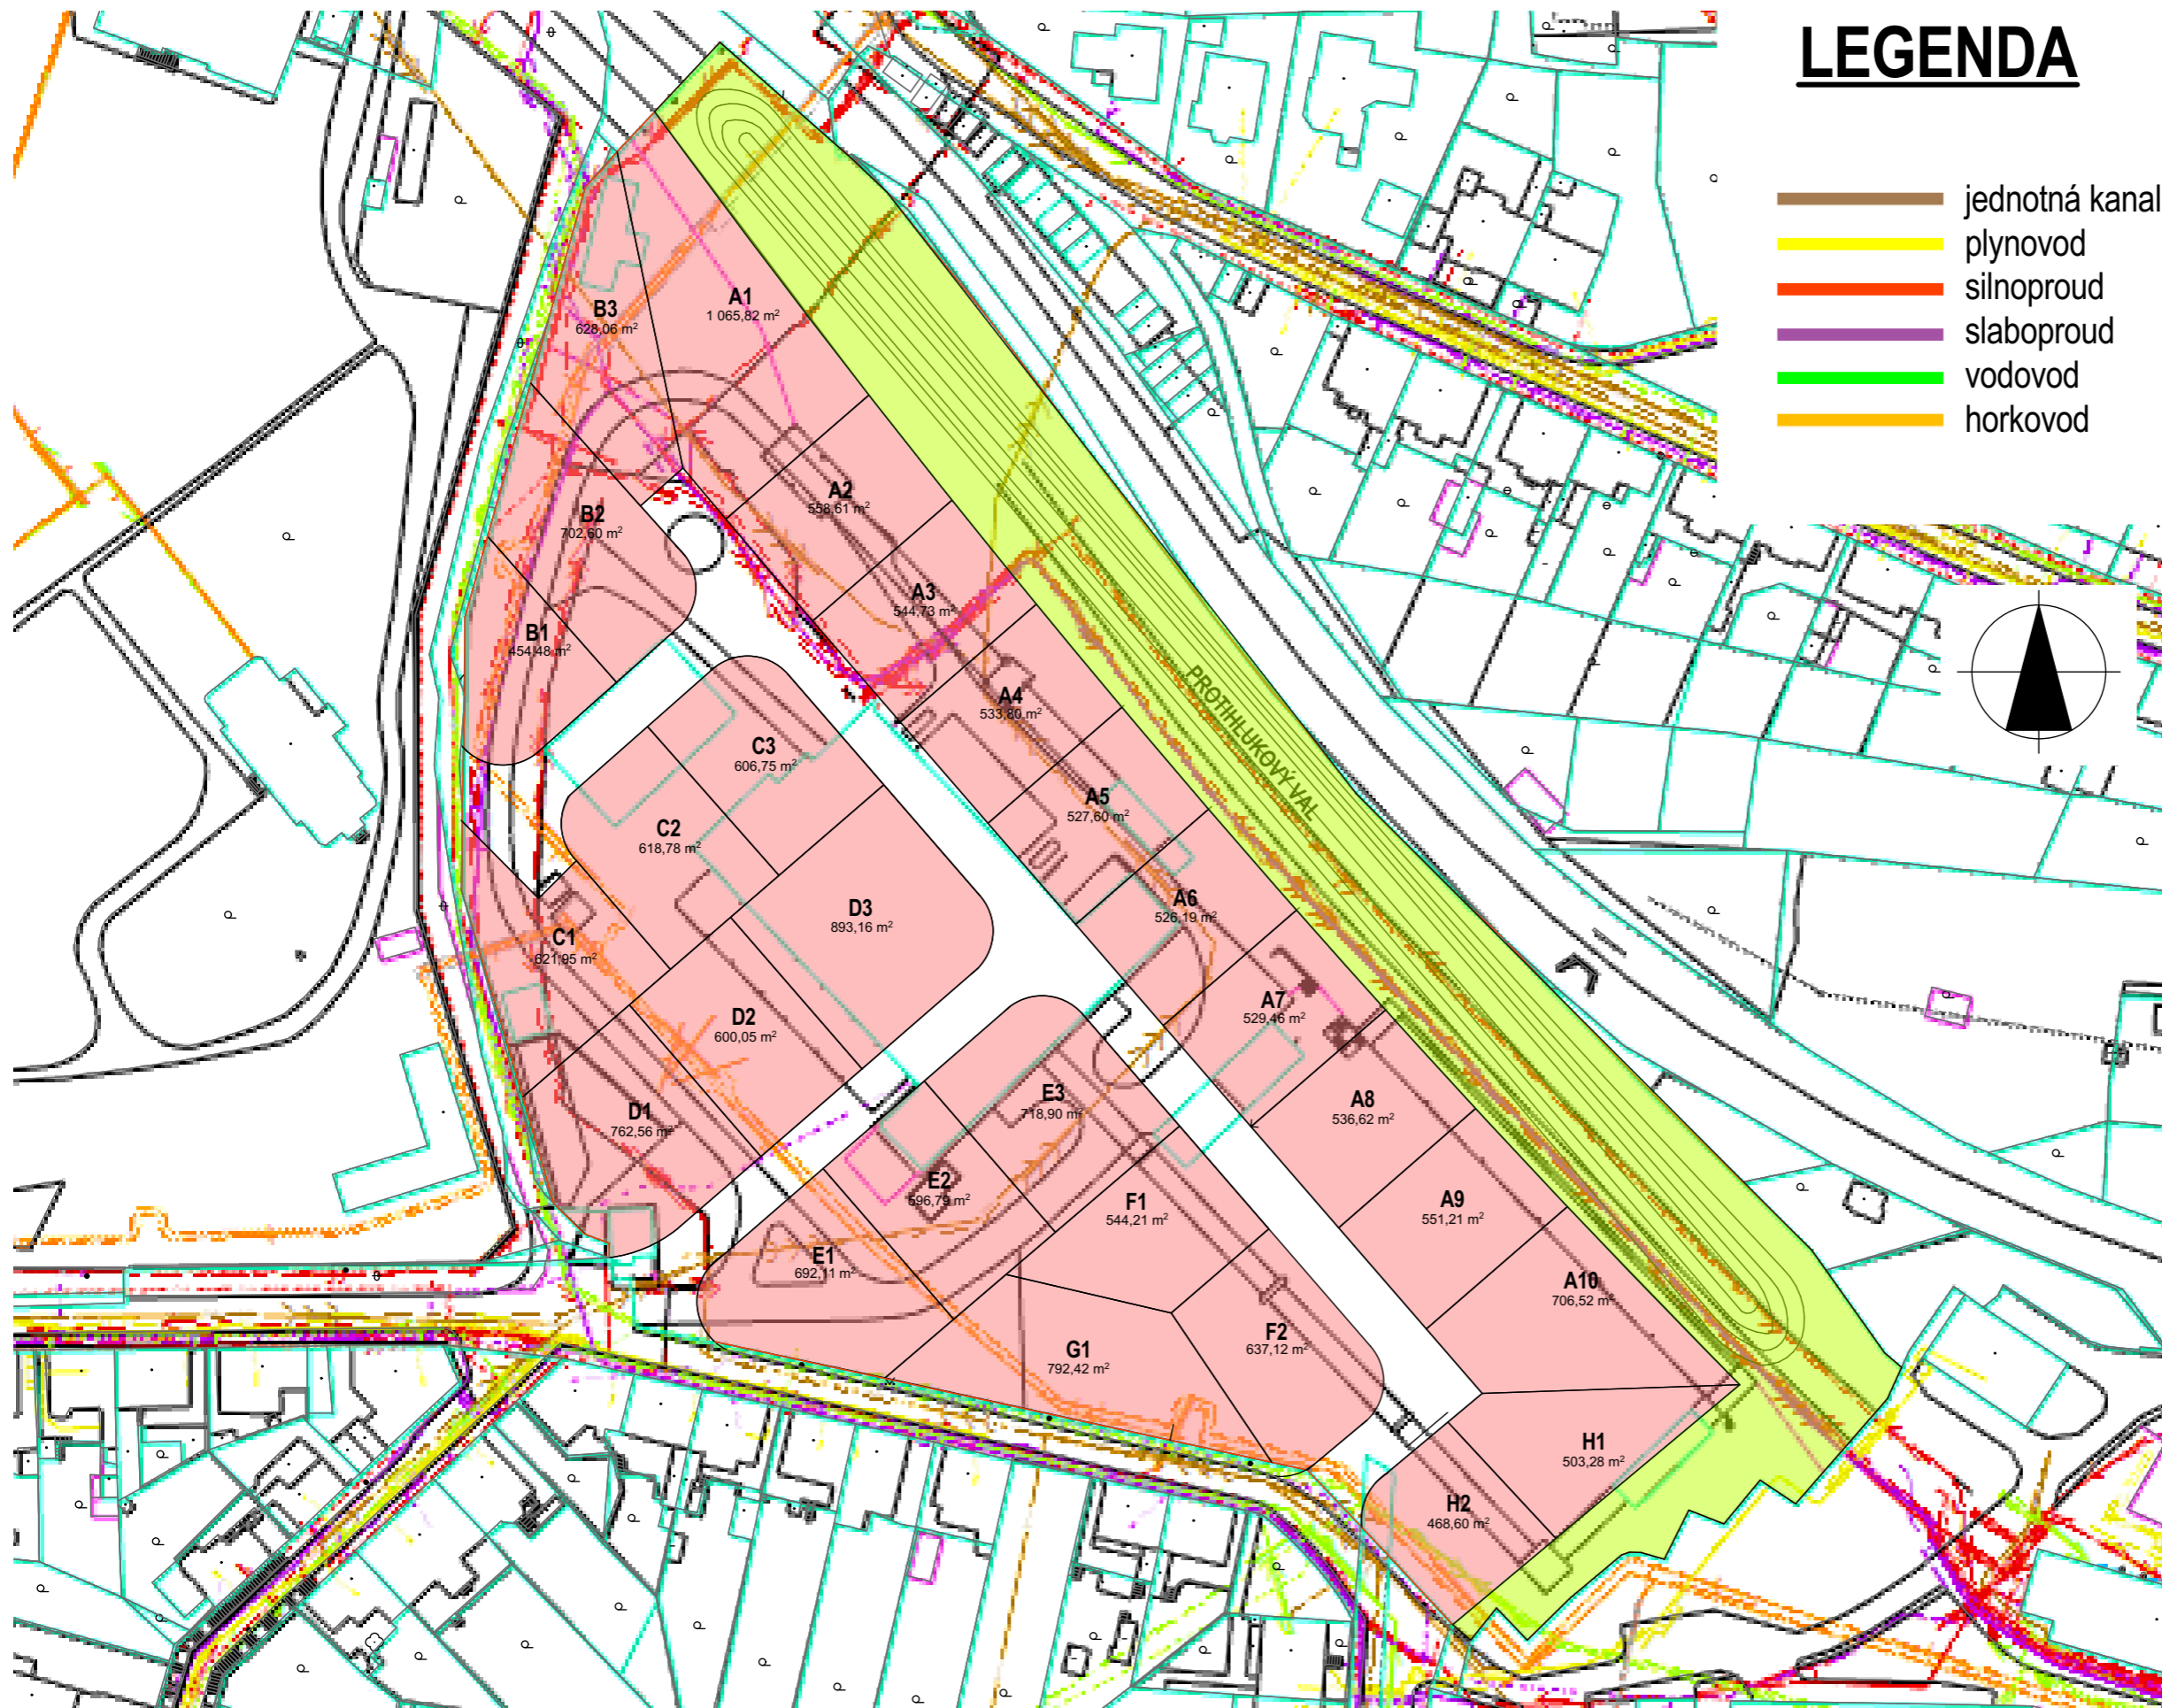

Zdroj: Vlastní na základě mapového podkladu:

Digitální mapa katastrálních území Veveslavín, Vokovice a Břevnov, ve formátu .dwg. Podklady poskytnuty Institutem plánování a rozvoje hl. m. Prahy (dříve Útvar rozvoje hl. m. Prahy)

Digitální mapa Prahy: Geoportál. HLAVNÍ MĚSTO PRAHA. *Hlavní město Praha: mapové aplikace* [online]. 2014 [cit. 2014-10-30]. Dostupné z: <http://mpp.praha.eu/DMP/default.aspx>

NAVROVANÝ STAV - VARIANTA 1 - S INŽENÝRSKÝMI SÍTĚMI
PŘÍLOHA Č. P.08

NAVROVANÝ STAV - VARIANTA 1 - S INŽENÝRSKÝMI SÍTĚMI

M1:1000