
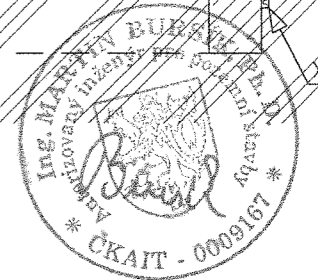


777 108 200

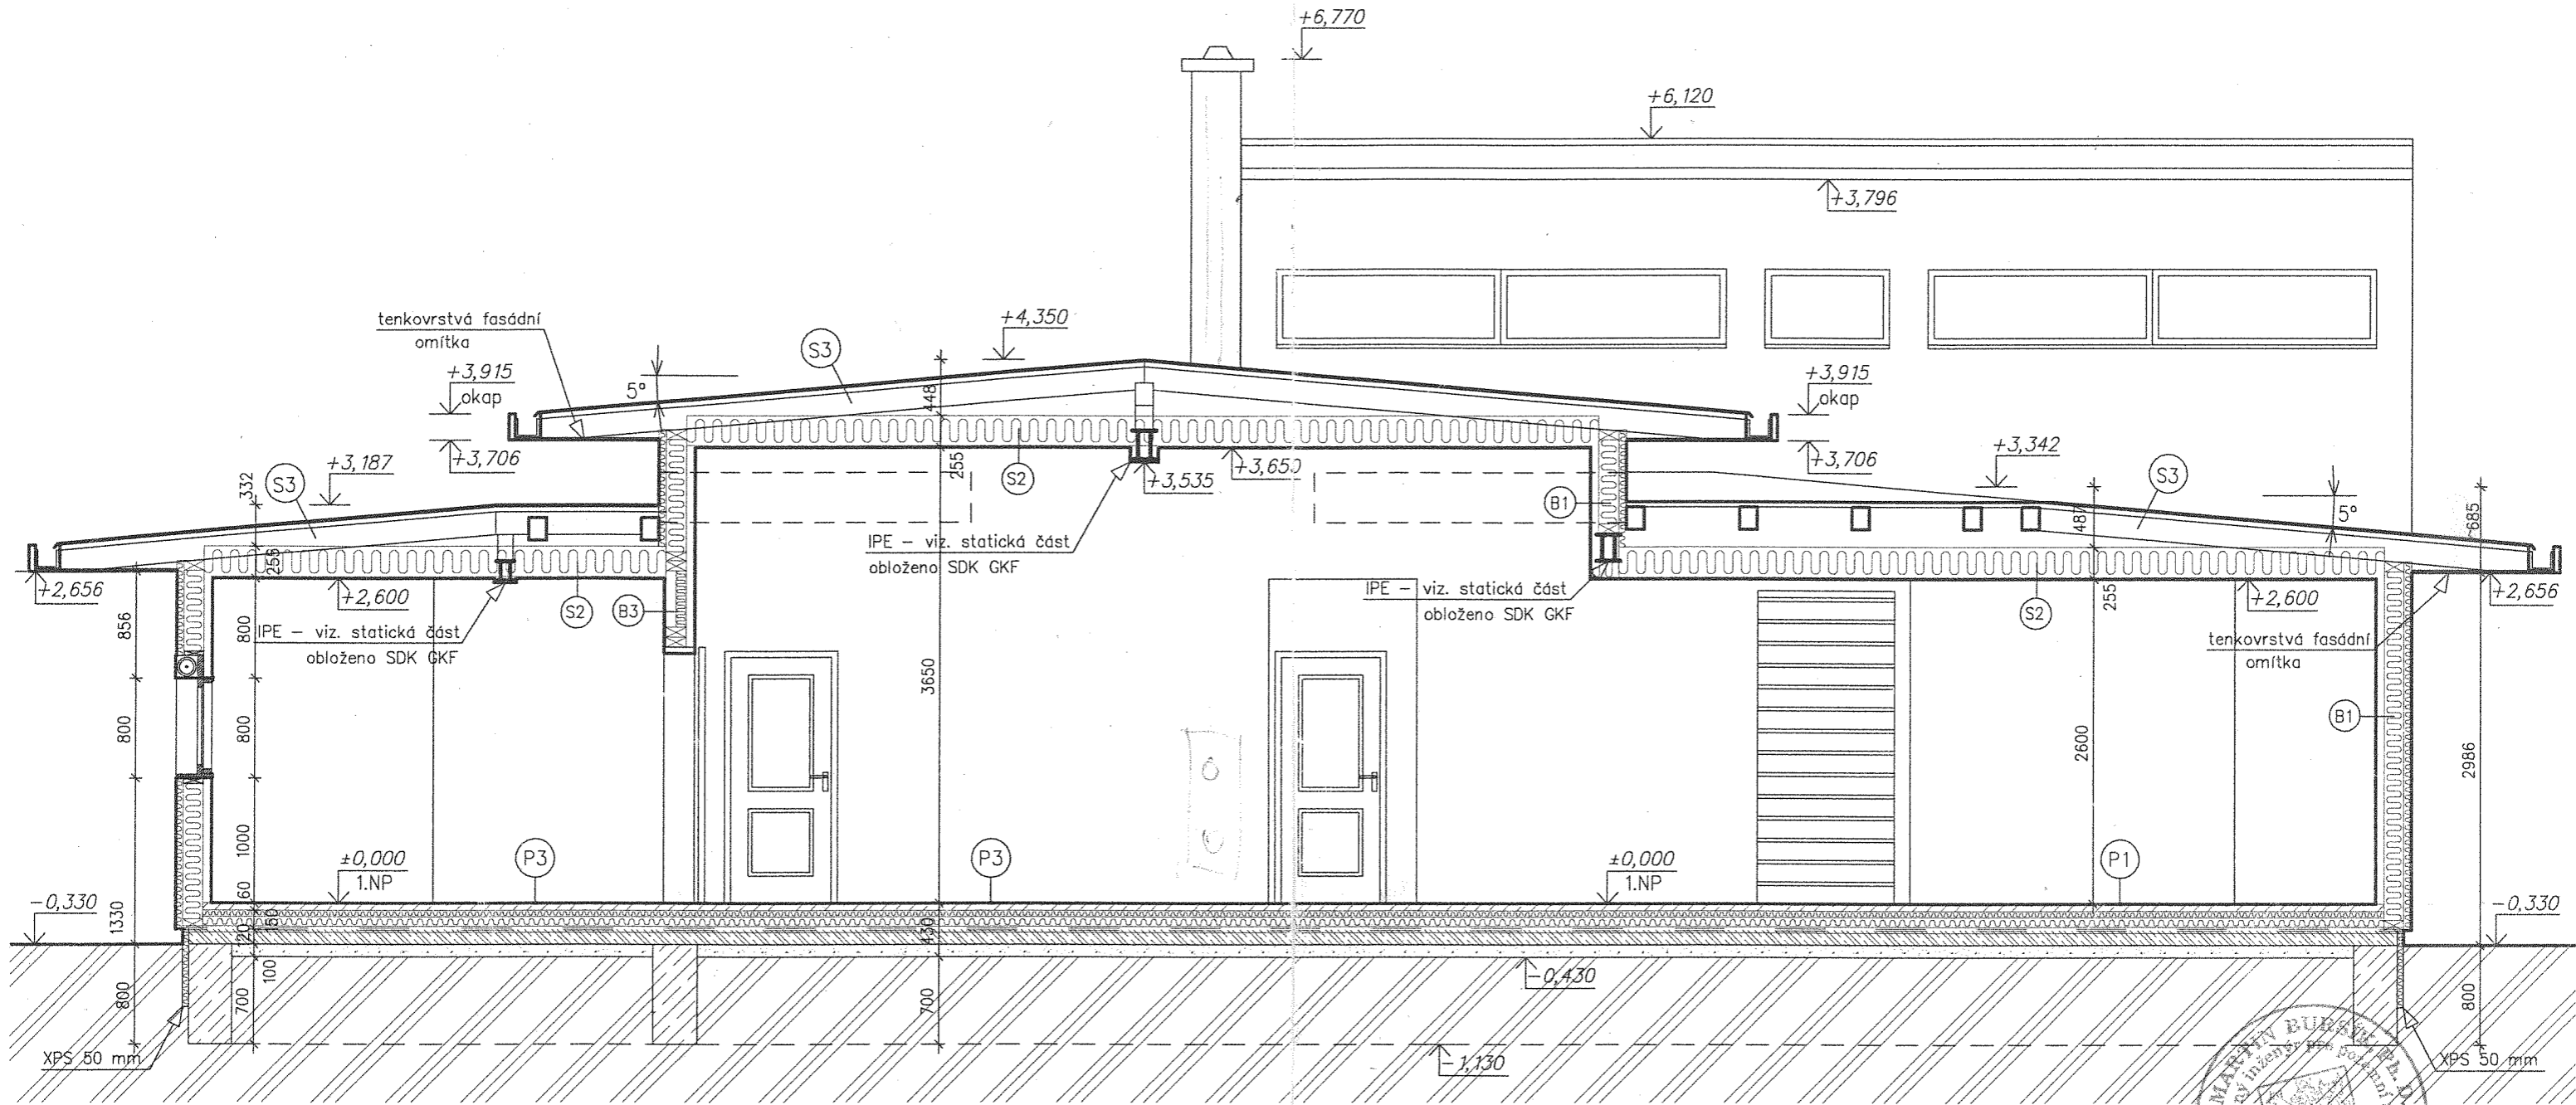

LEGENDA MATERIÁLŮ

- ŽELEZOBETONOVÁ ZÁKLADOVÁ DESKA VYZTUŽENÁ KARI SÍŤÍ 6/100-6/100
- PŮVODNÍ ZEMINA
- ZÁSYP ZEMINOU, ZHUTNĚNÍ 102% PS NEBO ŠTĚRKOVÝ NÁSYP
- ZÁKLADOVÝ PAS – BETON C 12/15 (B15)

HLOUBKA ZÁKLADOVÉ SPÁRY DLE GEOLOGICKÉHO PRŮZKUMU !!!



RODINNÝ DŮM - CHEB parc.č. 953/37

CAAD - JPIIT[®]
CAAD++

ZODP.PROJEKTANT : Ing. Martin Bursík, Ph.D., Vnoučkova 614, 256 01 Benešov		VYPRACOVAL : Kamila Šmídová	
KRAJ : Karlovarský	OKRES : Cheb	OBEC : Cheb	KAT.ÚZEMÍ : Cheb
INVESTOR : manželé Masopustovi, 26. dubna 341/15, 350 02 Cheb 2		STUPEŇ : pro stavební povolení	PARÉ : 4
CELET s.r.o. Vajgar 577/III 377 04 Jindřichův Hradec tel.: 602 464 798 www.celet.cz		FORMÁT : A3	4
		DATUM : 07/2007	
OBSAH VÝKRESU : ŘEZ B - B'		ARCH.ČÍSLO : 07-39	ČÍSLO VÝKRESU : F1.h
		MĚŘÍTKO : 1:50	