


OBJEKT FMB

STŘECHA

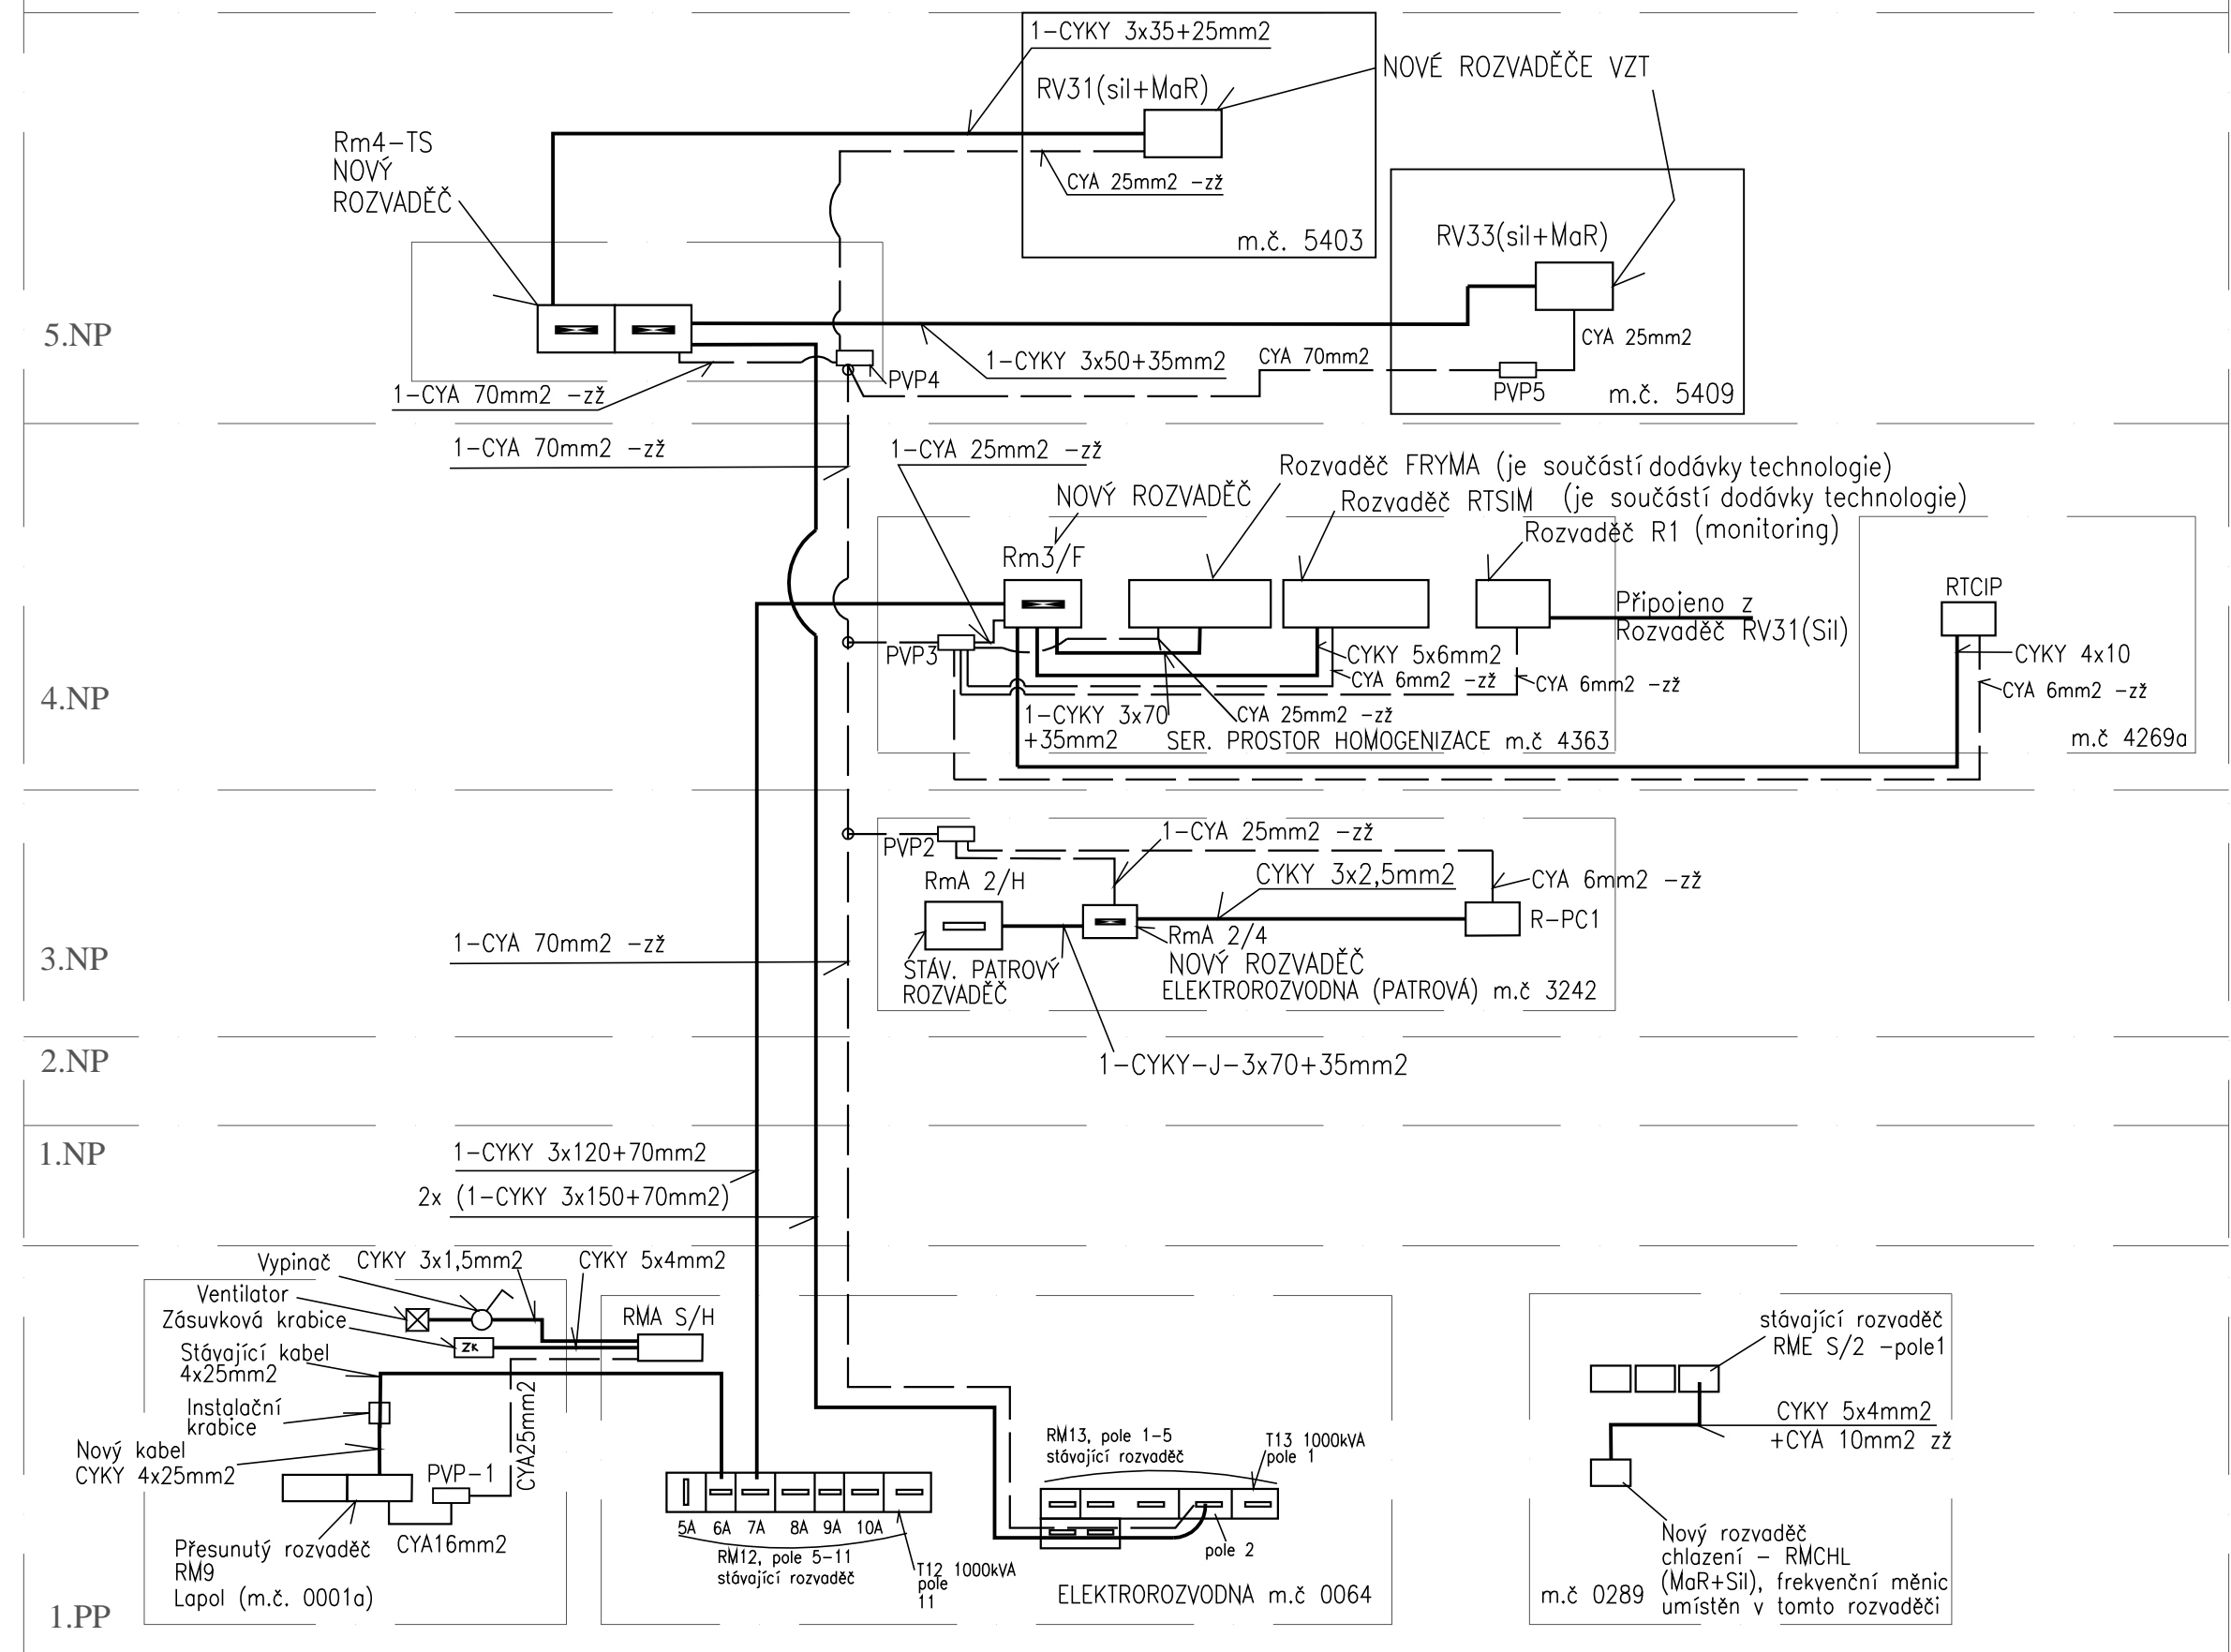

Legenda:

- Stávající rozvaděč
- Nový rozvaděč
- Rozvaděč není součástí dodávky silnoproudé elektroinstalace
- Kabelová trasa
- Pátevní linka systému vyrovnání potenciálů
- Připojení na vyrovnání potenciálů
- Vodivé spojení

3			
2			
1		27.5.2016	573R-E106-1
Vydání	Popis	Datum vydání	Číslo dokumentu

Stavba			
Místo stavby			
Investor	<b>ČVUT</b>		
HIP			
Kontroloval	Karel Bušek		
Vedoucí	Karel Bušek		
Vypracoval	Dmitry Tsunaev		
	<b>L&amp;P Lab Pharma</b>		

Stupeň PD	Dokumentace pro provádění stavby	Formát	3 A4
Díl PD	D1.4 Technika prostředí staveb	Měřítko	-
	D1.4.7 Elektroinstalace - silnoproud		

Název dokumentu: **SCHÉMA NAPÁJENÍ**

