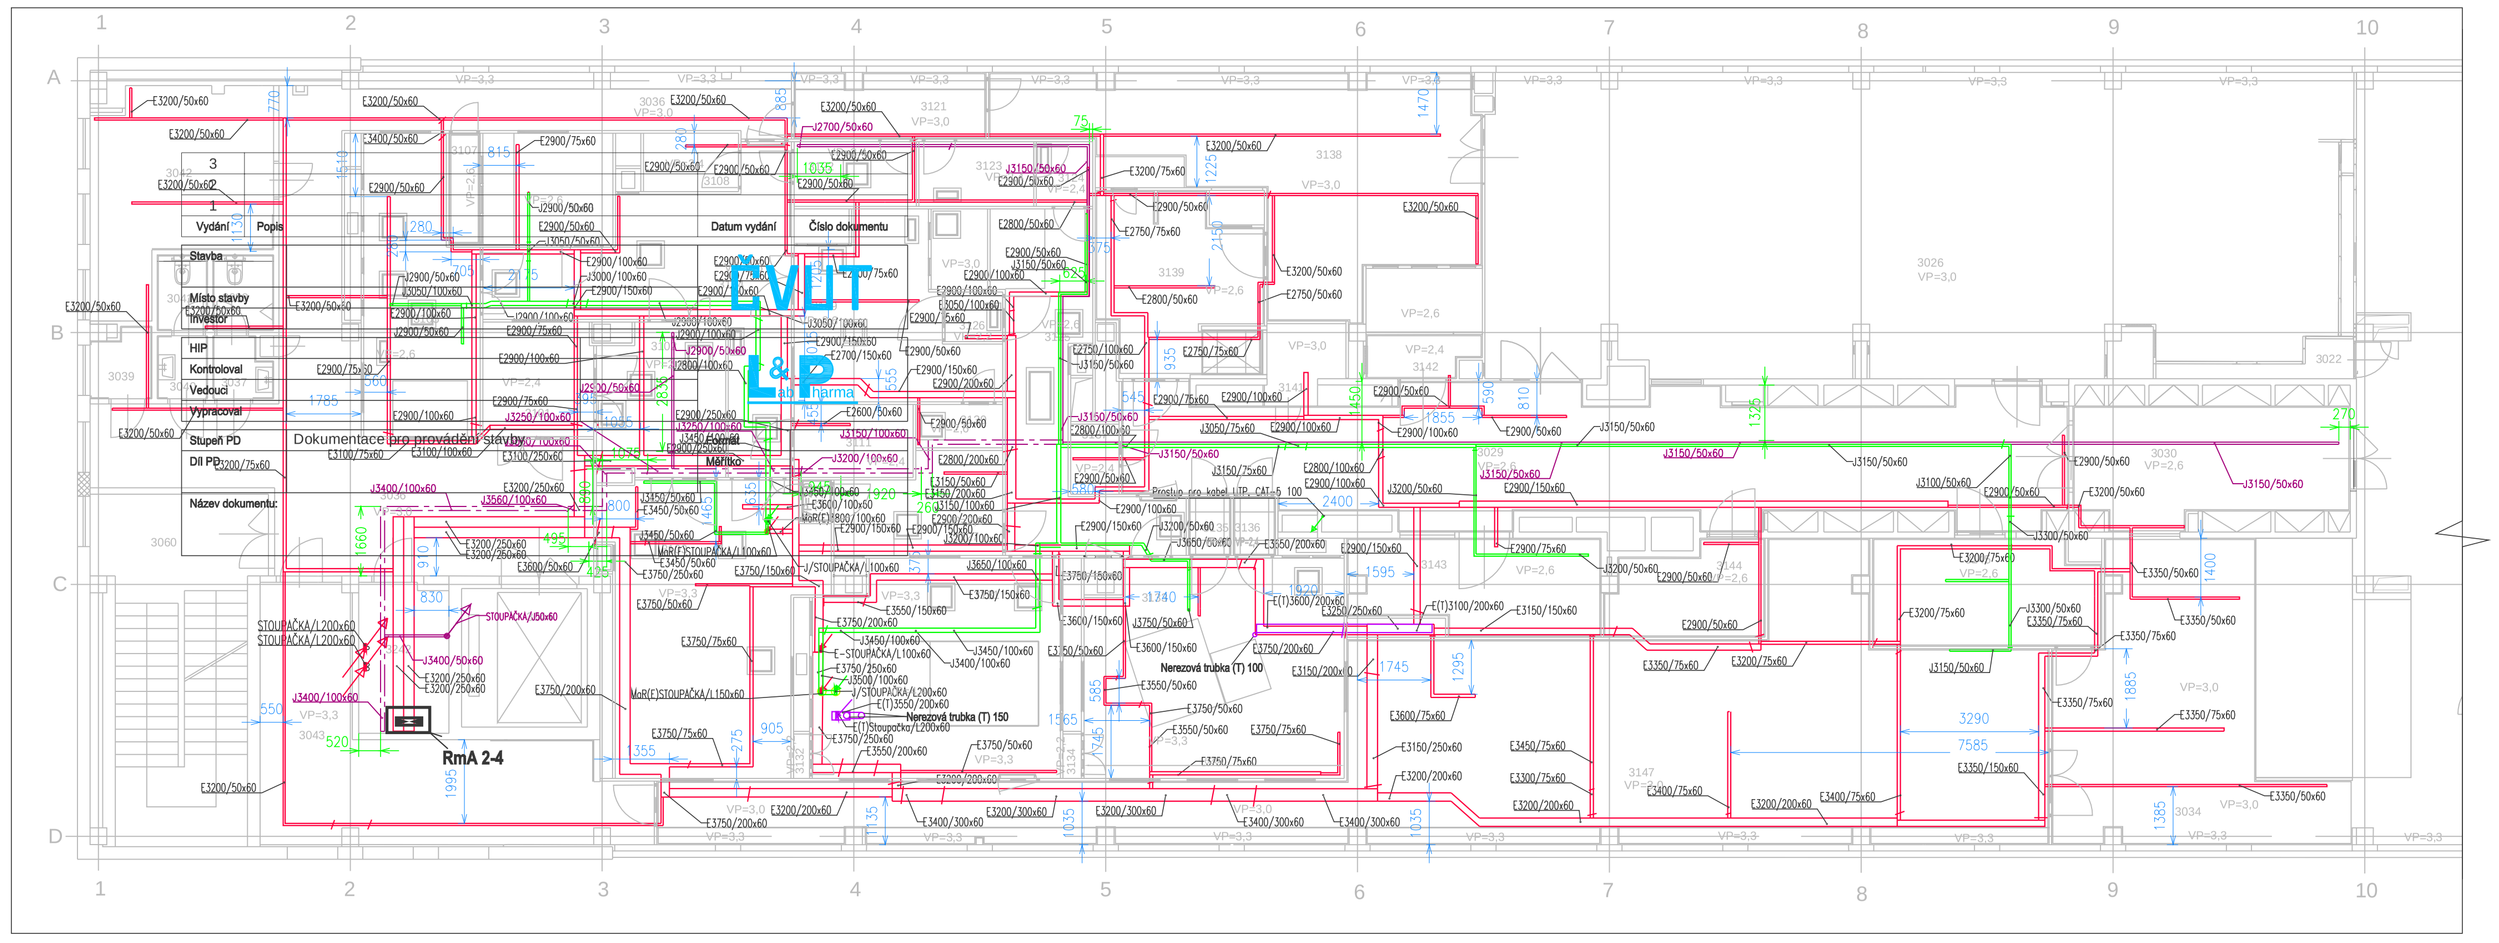

LEGENDA

TRASY PRO KABELÁŽ NN (E-ROZVOD SYSTÉMŮ VÍCE NEŽ 42V)

- DRÁTĚNÝ ŽLAB 50/60 mm - (Označení E)
- DRÁTĚNÝ ŽLAB 75/60 mm - (Označení E)
- DRÁTĚNÝ ŽLAB 100/60 mm - (Označení E)
- DRÁTĚNÝ ŽLAB 150/60 mm - (Označení E)
- DRÁTĚNÝ ŽLAB 200/60 mm - (Označení E)
- DRÁTĚNÝ ŽLAB 300/60 mm - (Označení E)

TRASY PRO SLABOPROUDOVOU KABELÁŽ (J-ROZVOD SYSTÉMŮ MĚNĚ NEŽ 48V)

- DRÁTĚNÝ ŽLAB 50/60 mm - TRASA SLABO-PROUDOVÝCH KABELŮ (Označení J)
- DRÁTĚNÝ ŽLAB 75/60 mm - TRASA SLABO-PROUDOVÝCH KABELŮ (Označení J)
- DRÁTĚNÝ ŽLAB 100/60 mm - TRASA SLABO-PROUDOVÝCH KABELŮ (Označení J)
- DRÁTĚNÝ ŽLAB 150/60 mm - TRASA SLABO-PROUDOVÝCH KABELŮ (Označení J)

E2850 / E2850 / E3000 — VERTIKÁLNÍ ÚPRAVA TRASY

TRASY PRO KABELÁŽ MN (J-ROZVOD SYSTÉMŮ MĚNĚ NEŽ 42V)

- DRÁTĚNÝ ŽLAB 50/60 mm
- DRÁTĚNÝ ŽLAB 100/60 mm

EXXX/100x60 — OZNAČENÍ ŽLABU 100/60 mm

STUPAČKA/1200x60 — STOUPAČKA - STOUPACÍ ŽEBŘÍK - GALVANICKÝ, POZINKOVANÝ 200/60 mm - (Označení L)

ROZVADĚČE

3			
2			
1		26.2.2016	573R-E111-1
Vydání	Popis	Datum vydání	Číslo dokumentu

Stavba		ČVUT
Místo stavby		
Investor		
HIP		L&P ab harma
Kontroloval	Karel Bušek	
Vedoucí	Karel Bušek	
Vypracoval	Dmitry Tsunaev	

Stupeň PD	Dokumentace pro provádění stavby	Formát	1:100
Dílčí PD	D.1.4 Technika prostředí staveb D.1.4.7 Elektroinstalace - silnoproud	Měřítko	4 A4 -

Název dokumentu:

Půdorys kabelové žlaby 3.NP