


Prostor místní komunikace





Hlavní dopravní prostor

 


Přidružený prostor

Přidružený prostor

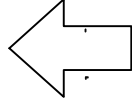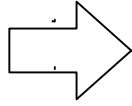

příčný sklon

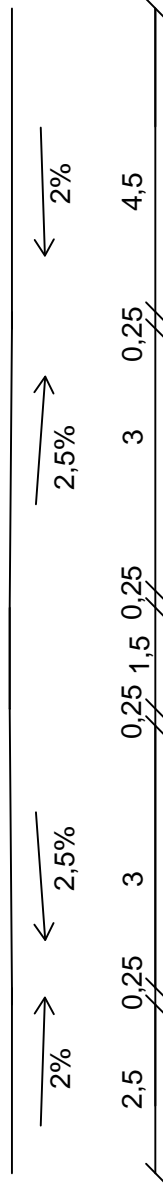

bezpečnostní odstup

jízdní pruh

bezpečnostní odstup

střední dělicí ostrůvek

bezpečnostní odstup

jízdní pruh

bezpečnostní odstup

chodník

Příčný řez A	ČVUT v Praze Fakulta dopravní		
Studie řešení dopravy v ulici Tyřšova v Trmčicích			
Tomáš Oubrecht	Academický rok: 2015/2016	Číslo úlohy: 4	měřítko: 1:100