


Prostor místní komunikace

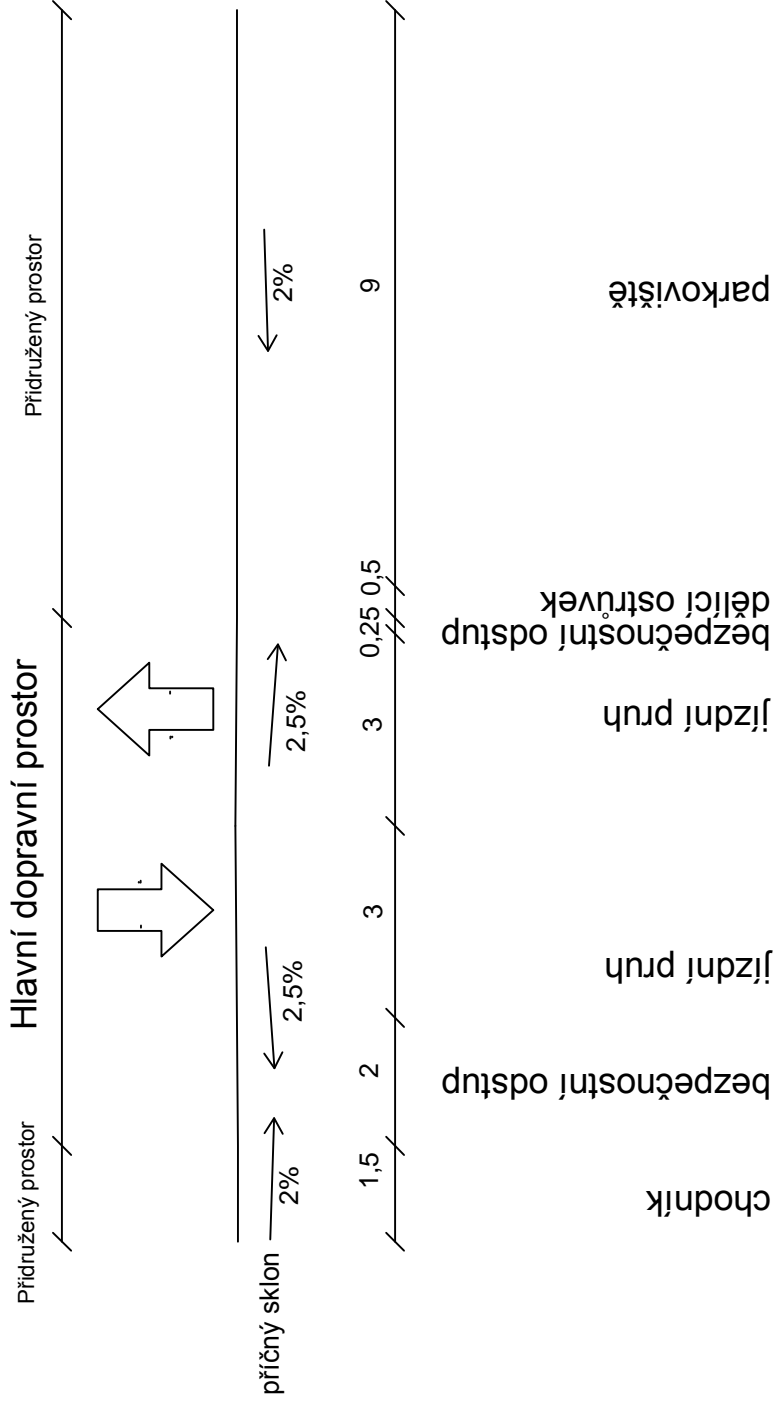

Příloha č. B	ČVUT v Praze Fakulta dopravní
Studie řešení dopravy v ulici Týřova v Třmicích	
Tomáš Oubrecht	Academický rok: 2015/2016
	Číslo strany: 5
	měřítka: 1:100