

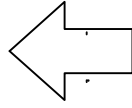



## Prostor místní komunikace

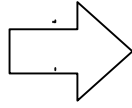

## Hlavní dopravní prostor

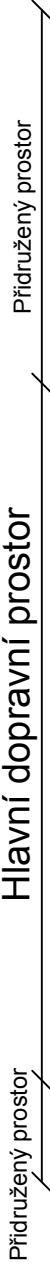

příčný sklon

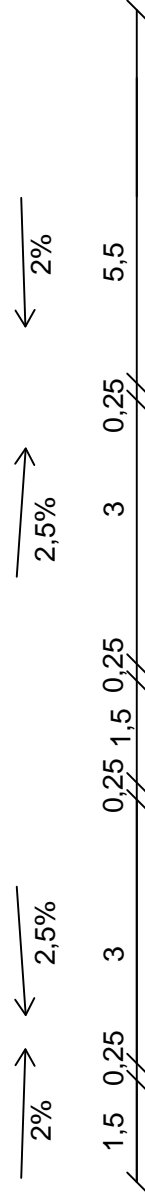

chodník  
bezpečnostní odstup

jízdní pruh

bezpečnostní odstup  
střední dělicí ostrůvek  
bezpečnostní odstup

jízdní pruh

bezpečnostní odstup

chodník

Příčný řez C	ČVUT v Praze Fakulta dopravní		
Studie řešení dopravy v ulici Tyřšova v Trmčicích			
Tomáš Oubrecht	Academický rok: 2015/2016	Číslo úlohy: 6	měřítko: 1:100