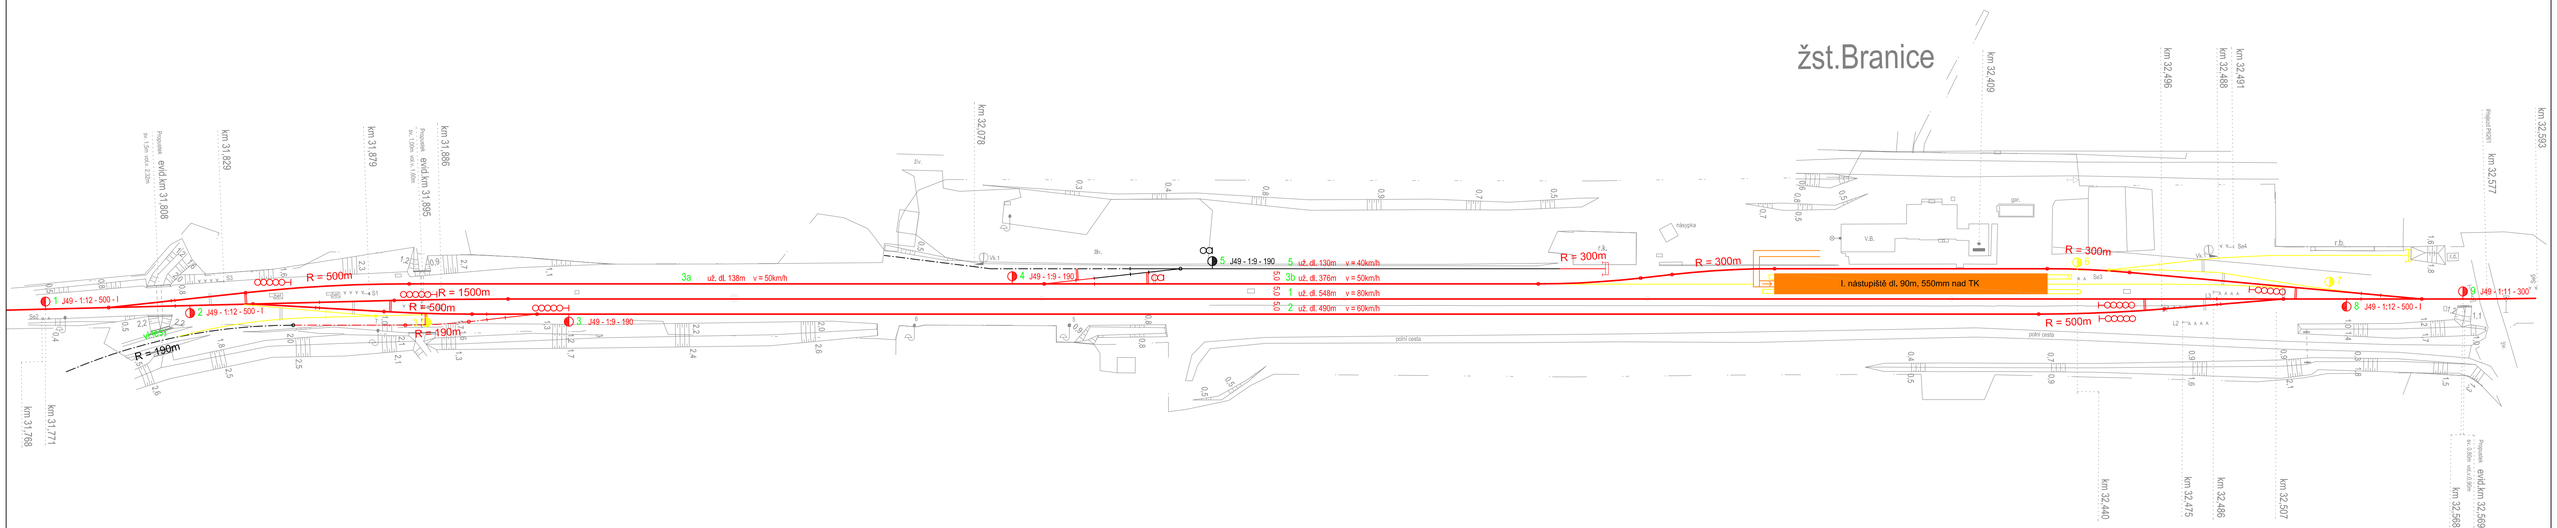

Legenda:

- Dopravní kolej (nová/stávající/zrušená)
- Manipulační kolej (nová/stávající/zrušená)
- Vlečka
- Nástupiště (nové/stávající/zrušené)
- Výhybka (nová/stávající/zrušená)
- Návěstidlo (nové)
- Návěstidlo (stávající)

ČESKÉ VYSOKÉ UČENÍ TECHNICKÉ V PRAZE
Fakulta dopravní

NÁZEV PRÁCE: Možnosti úprav železniční trati Tábor - Písek	AKADEMICKÝ ROK: 2015/2016
NÁZEV PŘÍLOHY: Situace žst. Branice	MĚŘÍTKO: 1:1 000
VYPRACOVAL: Bc. Martin Peterka	VEDOUCÍ PRÁCE: Ing. Bc. Martin Vaněk, Ph.D.
	ČÍSLO PŘÍLOHY: 4.4