

A

B

C

D


E

F

PRŮMYŠLOVÝ AREÁL - ZIMNÍ PROVOZ  
SPOLEČNÉ TECHNOLOGICKÉ SCHÉMA

LEGENDA ZNAČENÍ POTRUBÍ - KJ :

- okruh CHLAZENÍ MOTORU
- okruh CHLAZENÍ MOTORU
- část okruhu VYVEDENÍ TEPLA (pro ochlazení spalin)
- okruh VYVEDENÍ TEPLA
- okruh VYVEDENÍ TEPLA
- okruh CHLAZENÍ PALIVOVÉ SMĚSI
- okruh CHLAZENÍ PALIVOVÉ SMĚSI
- PŘÍPOJKA ZEMNÍHO PLYNU
- SPALINOVODY

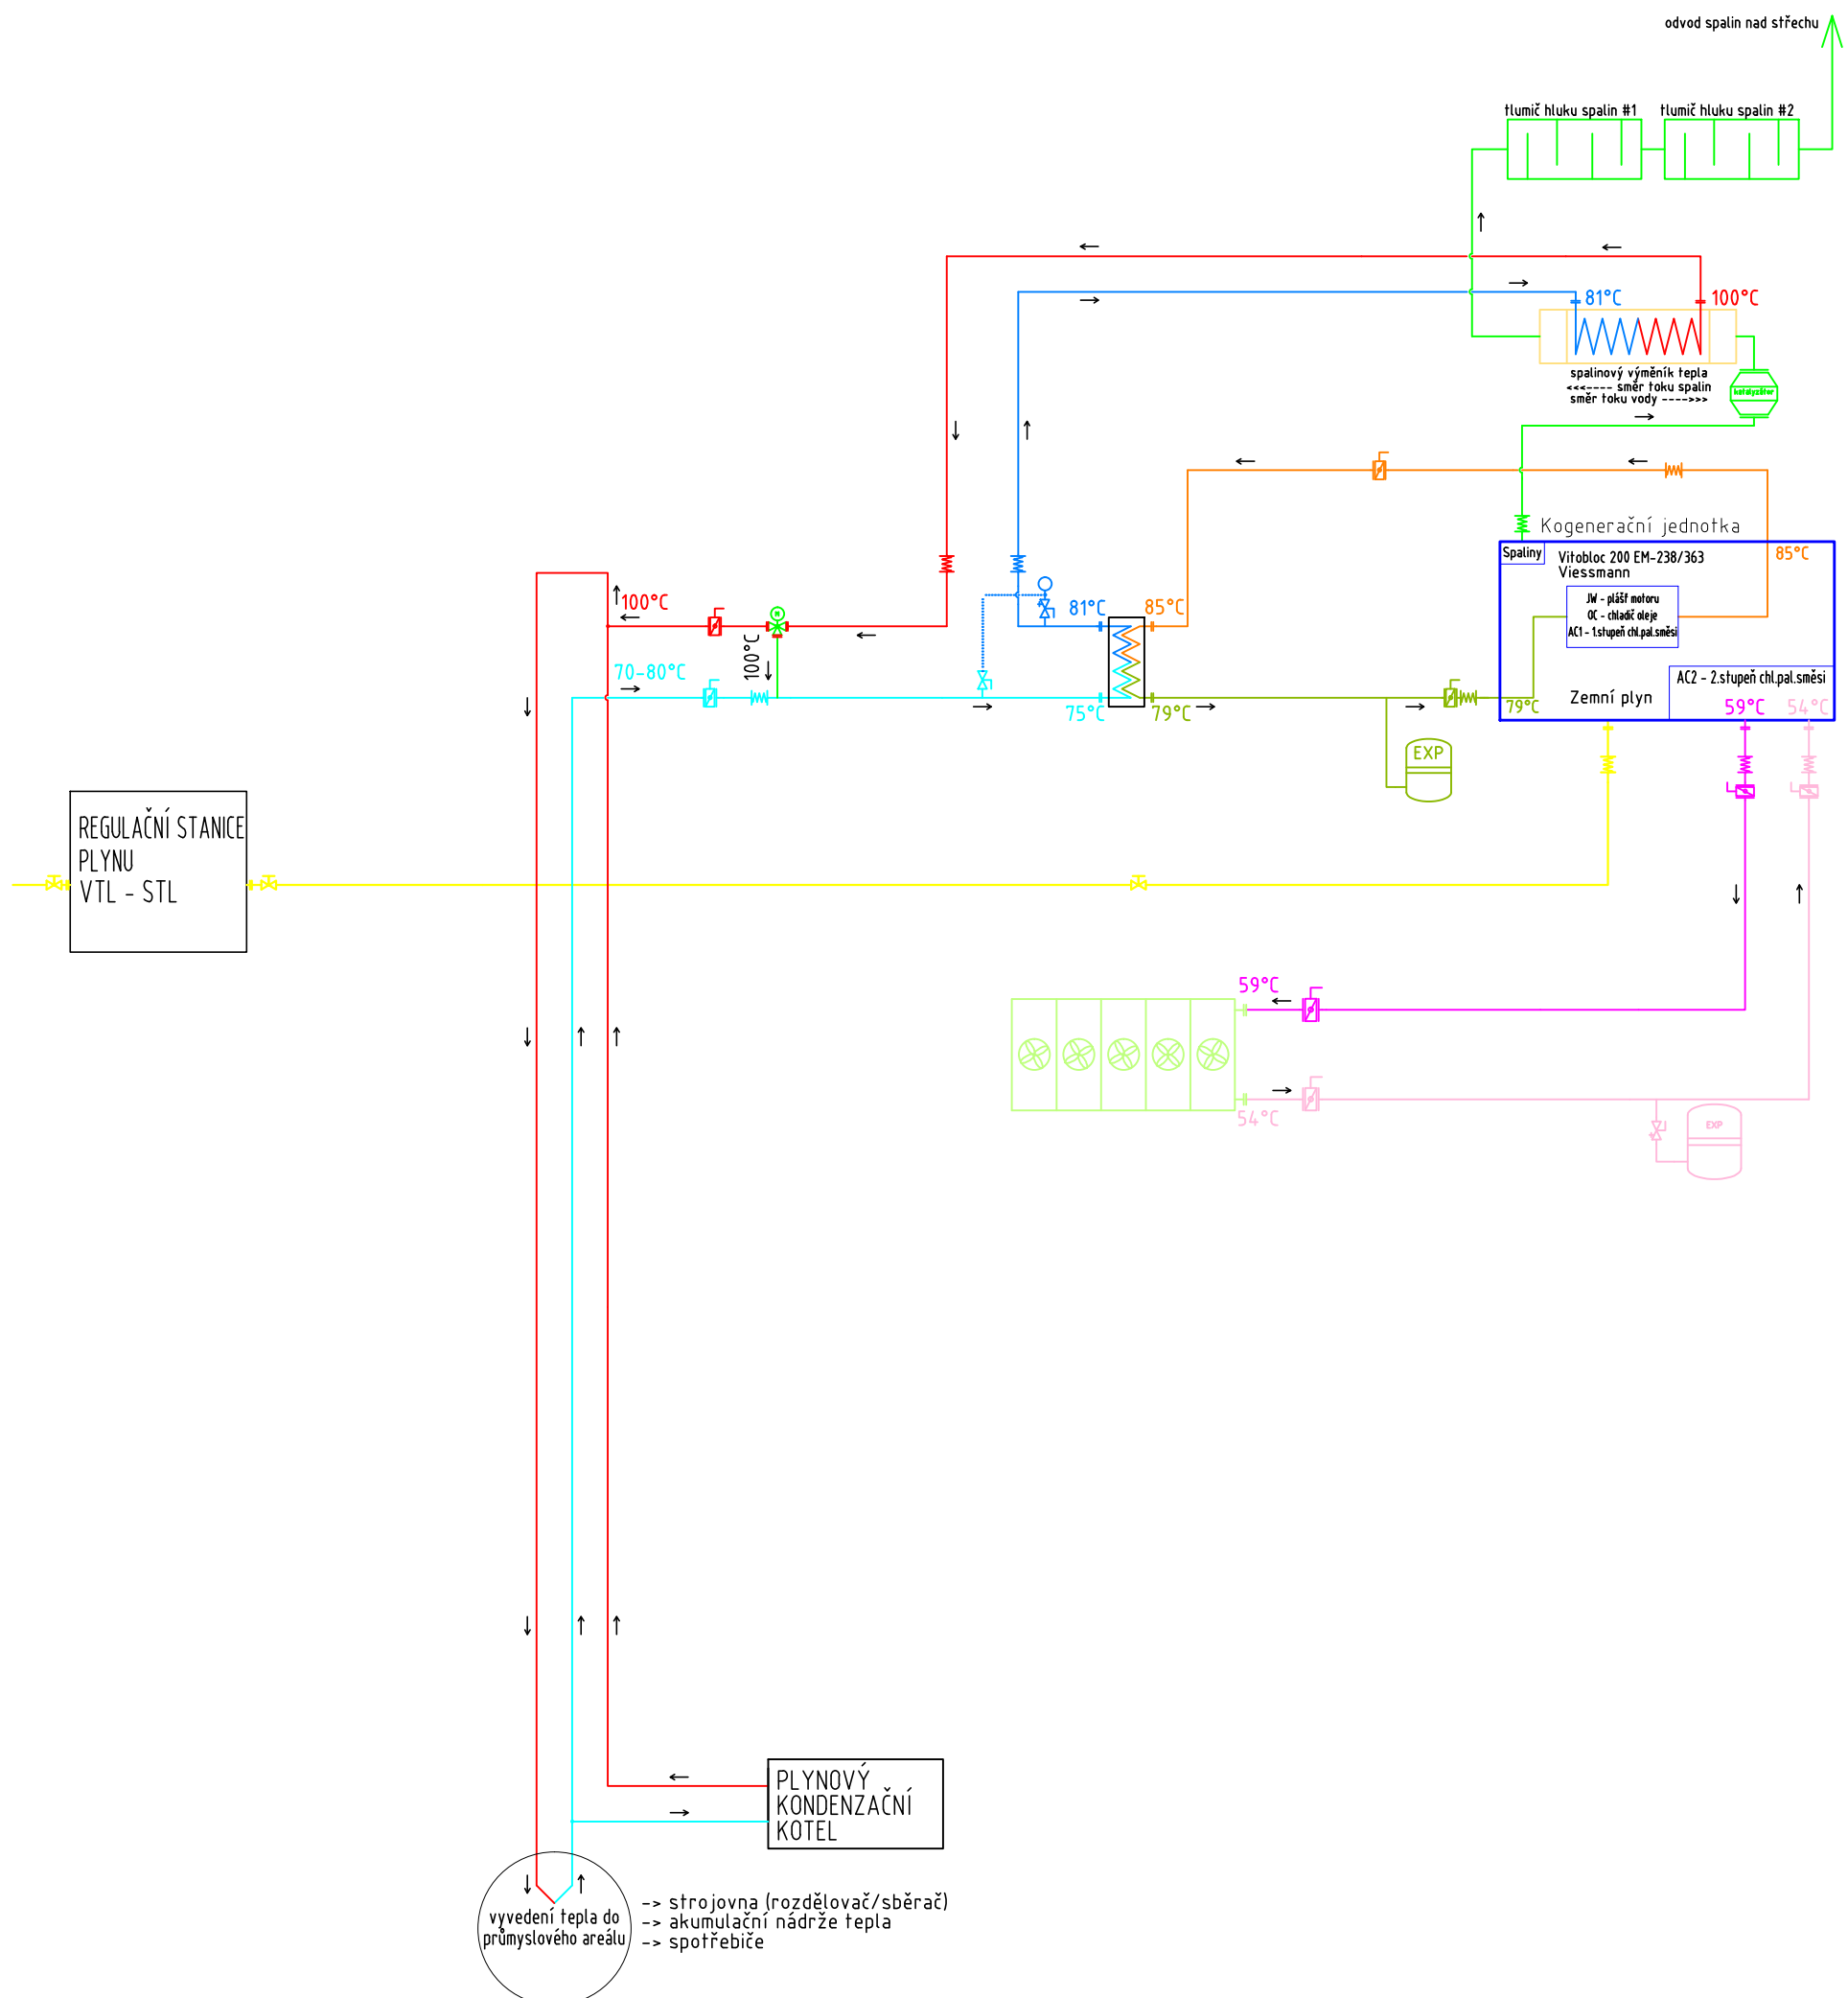

VYPRACOVAL: JAN MORAVEC

DATUM 1.REVIZE:

České vysoké učení technické

OBSAH VÝKRESU:

DATUM: 27.5.2016

LISTŮ: 1

KONTROLOVAL: JAN MORAVEC

DATUM 2.REVIZE:

Fakulta elektrotechnická

TECHNOLOGICKÉ SCHÉMA ZAPOJENÍ KJ

LIST: 1

SCHVÁLIL: JAN MORAVEC

DATUM 3.REVIZE:

Katedra elektroenergetiky

OHŘEV TEPLÉ VODY - PŘERUŠOVANÝ PROVOZ