

A

B

C

D


E

F

PRŮMYŠLOVÝ AREÁL - ZIMNÍ PROVOZ  
SPOLEČNÉ TECHNOLOGICKÉ SCHÉMA

LEGENDA ZNAČENÍ POTRUBÍ - KJ :

- okruh CHLAZENÍ MOTORU
- okruh CHLAZENÍ MOTORU
- část okruhu VYVEDENÍ TEPLA (pro ochlazení spalin)
- okruh VYVEDENÍ TEPLA
- okruh VYVEDENÍ TEPLA
- okruh CHLAZENÍ PALIVOVÉ SMĚSI
- okruh CHLAZENÍ PALIVOVÉ SMĚSI
- PŘÍPOJKA ZEMNÍHO PLYNU
- SPALINOVODY

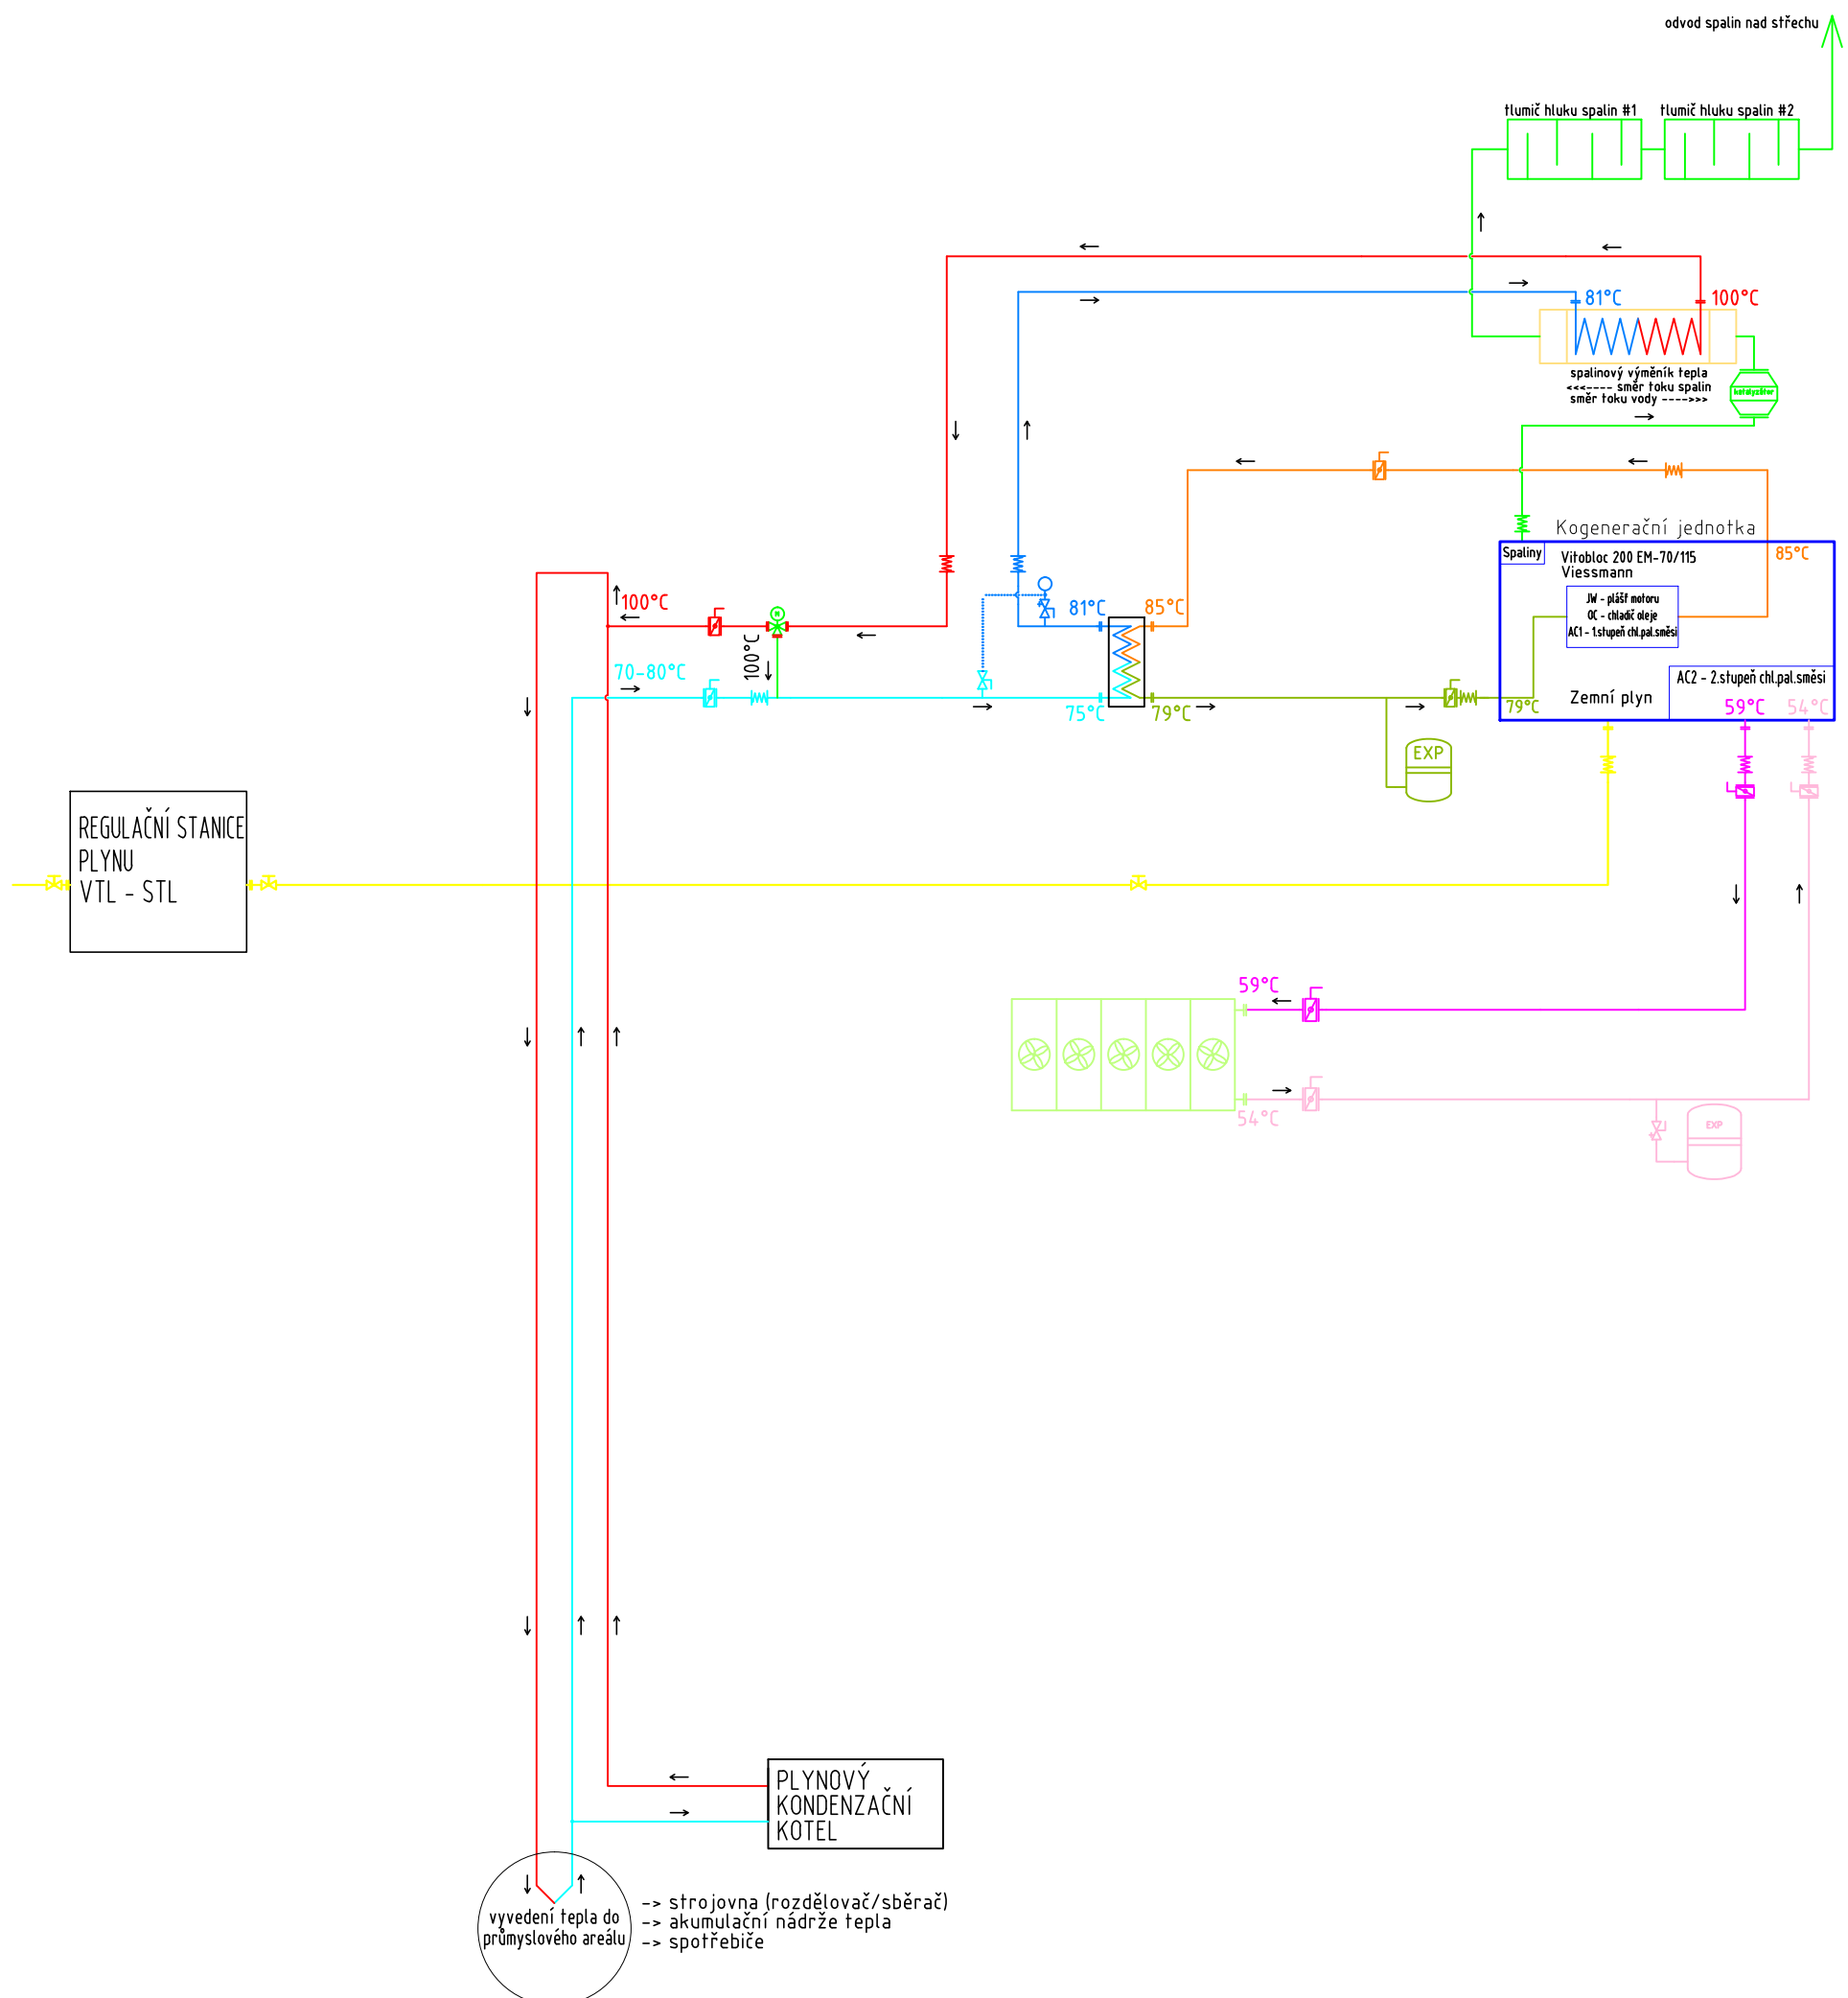

VYPRACOVAL: JAN MORAVEC  
KONTRLOVAL: JAN MORAVEC  
SCHVÁLIL: JAN MORAVEC

DATUM 1.REVIZE:  
DATUM 2.REVIZE:  
DATUM 3.REVIZE:

České vysoké učení technické  
Fakulta elektrotechnická  
Katedra elektroenergetiky

OBSAH VÝKRESU:  
TECHNOLOGICKÉ SCHÉMA ZAPOJENÍ KJ  
OHŘEV TEPLÉ VODY - TRVALÝ PROVOZ

DATUM: 27.5.2016

LISTŮ: 1  
LIST: 1