


PŮDORYS

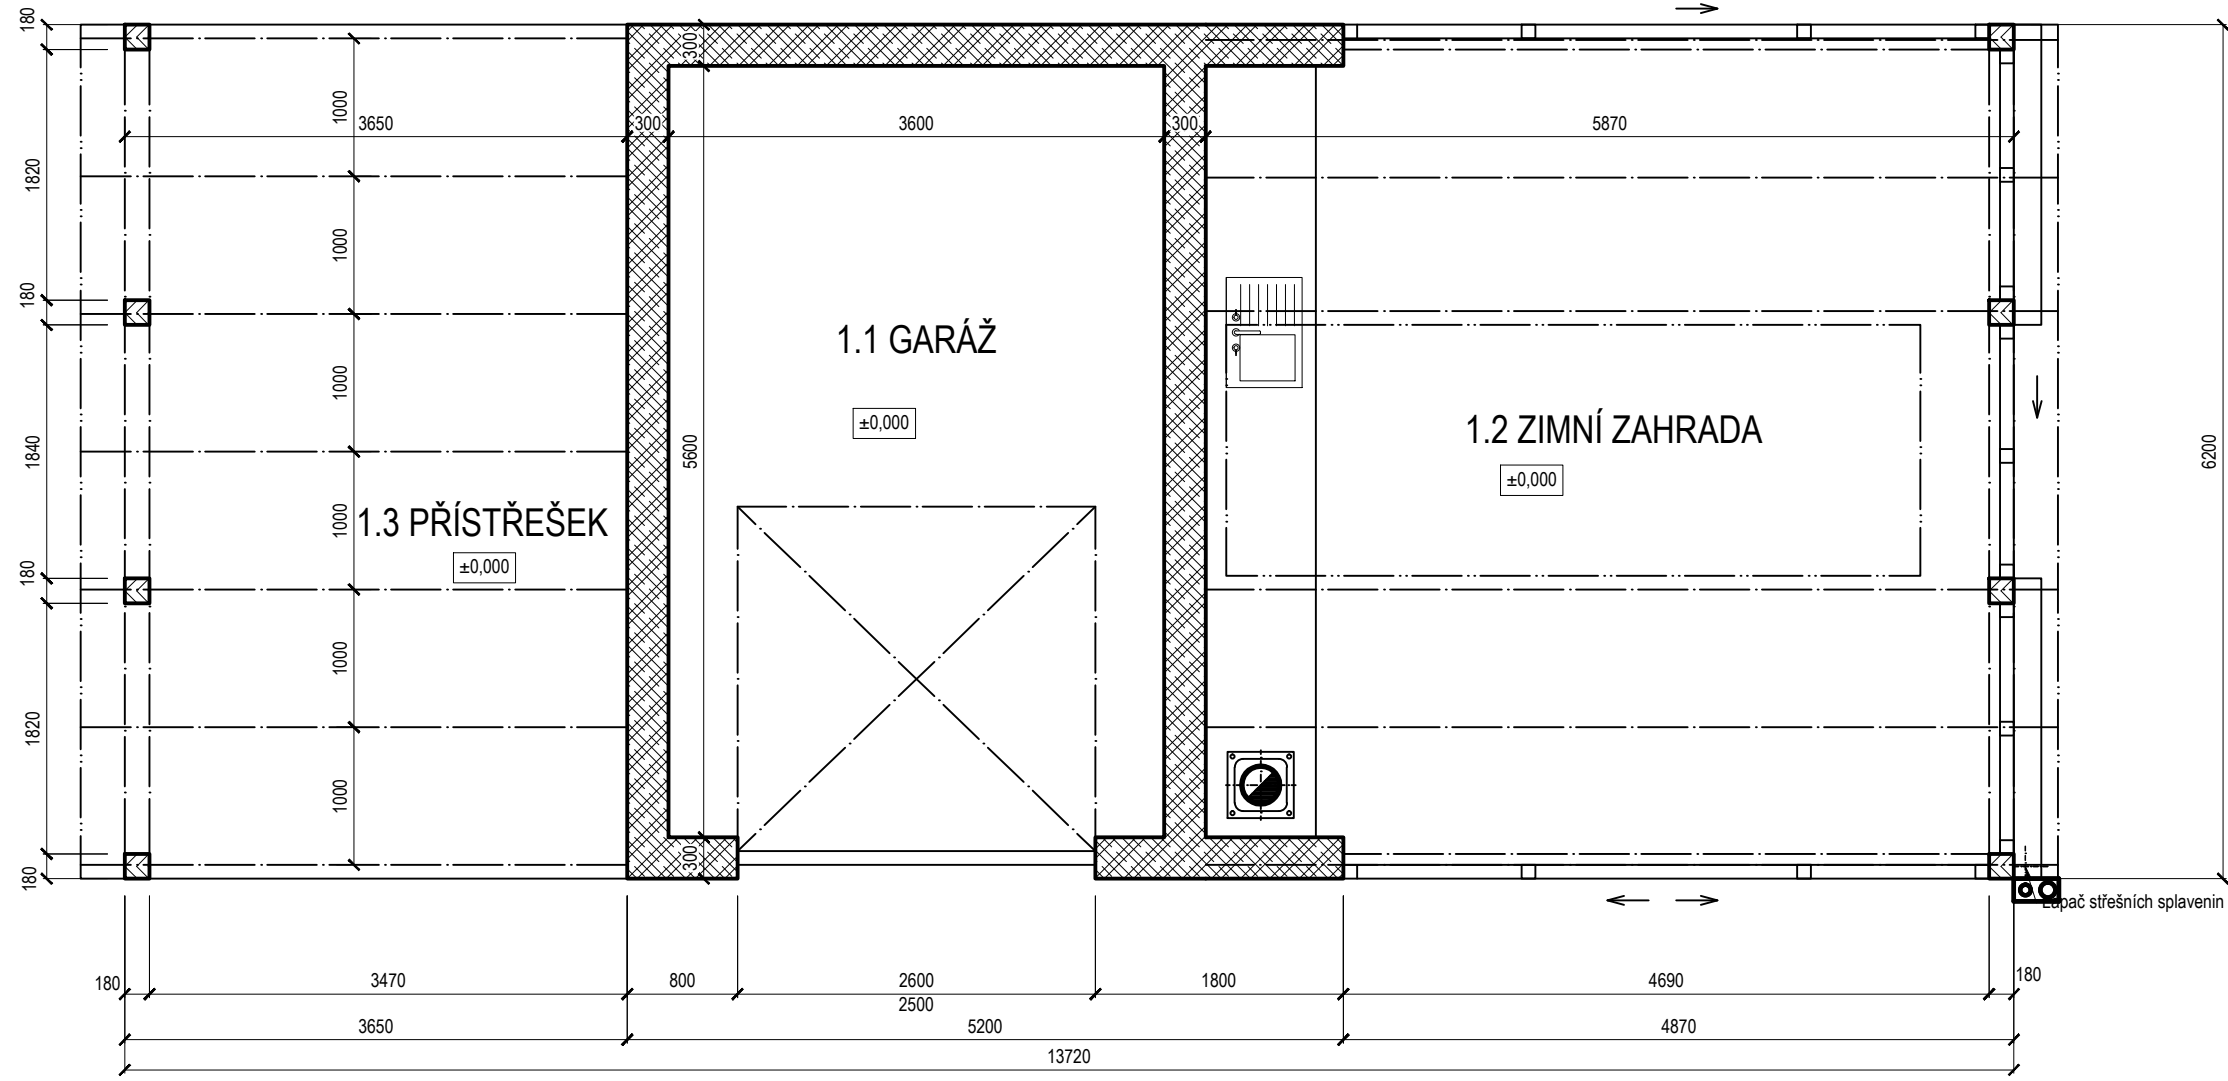

Legenda:

- Cihla plná pálená
- Dřevo
- Beton prostý
- Železobeton
- Zem nasypaná
- Zem původní
- Štěrkový podsyp