



VYTVOŘENO VE VYUKOVEM PRODUKTU SPOLEČNOSTI AUTODESK

VYTVOŘENO VE VYUKOVEM PRODUKTU SPOLEČNOSTI AUTODESK

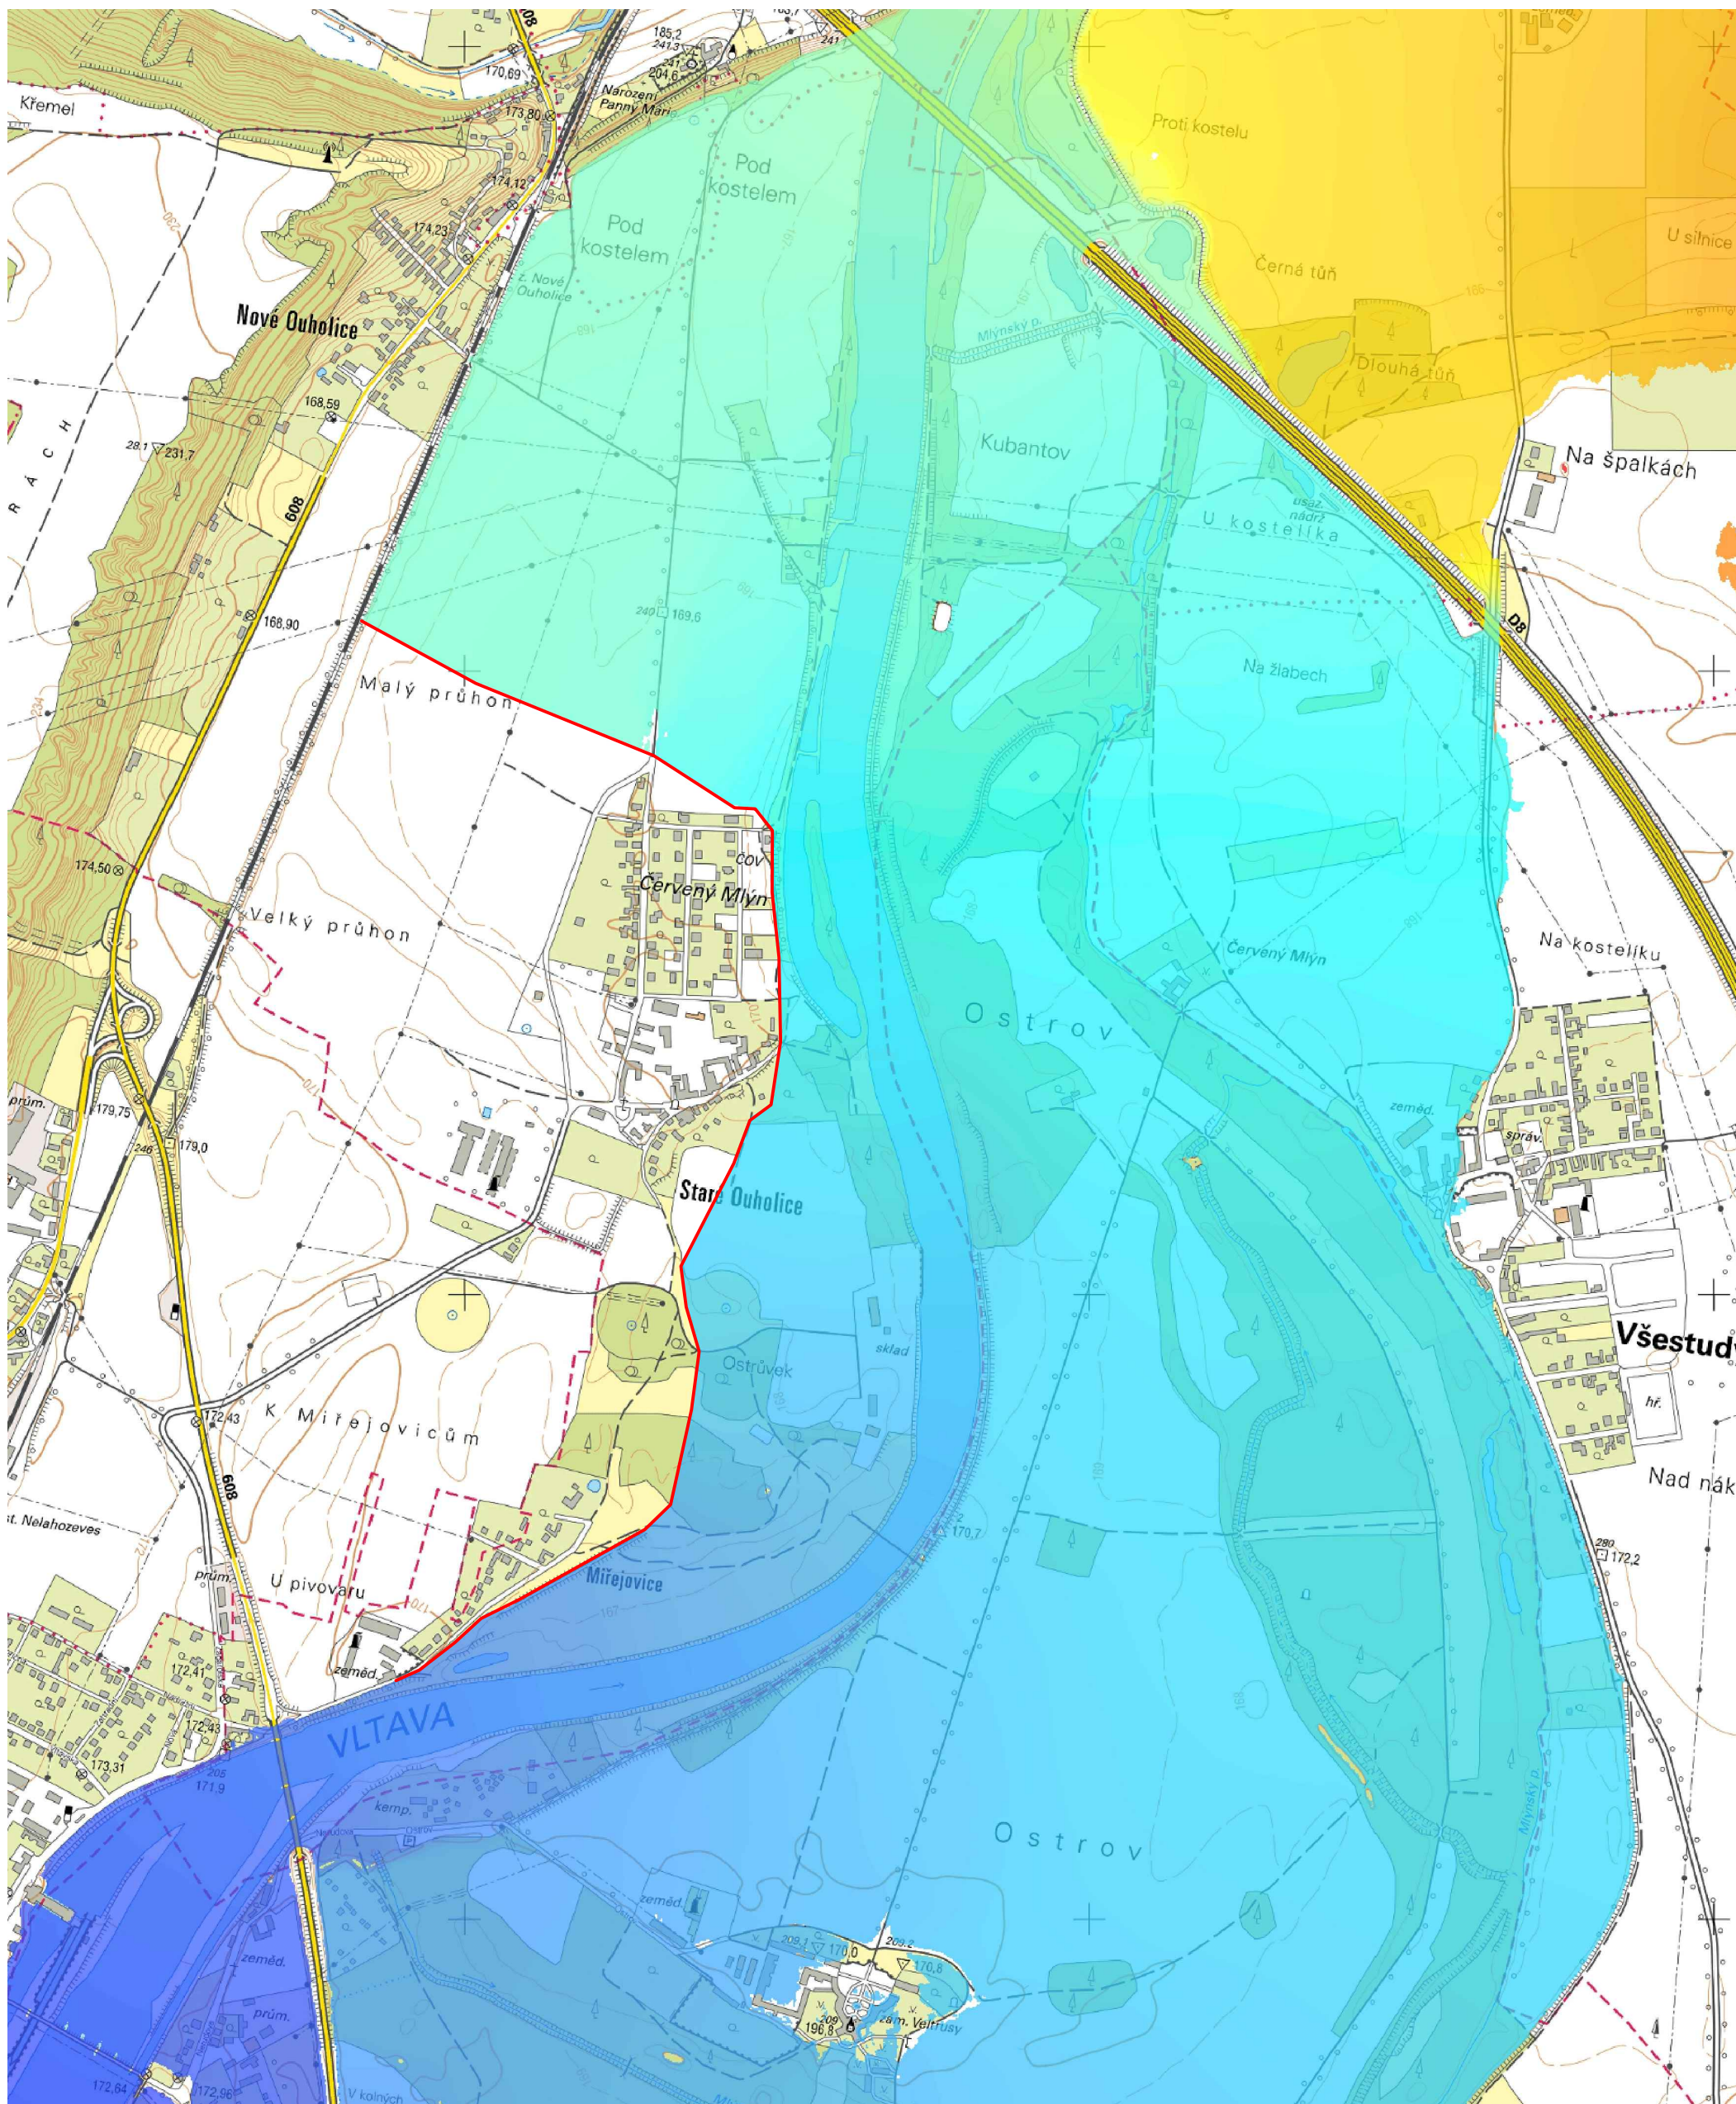

LEGENDA:

Úroveň hladiny (m n.m.)

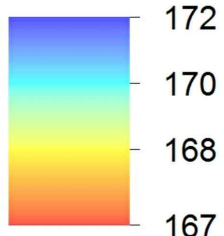

Osa hráze ———
Průtok $Q_{100} = 4090 \text{ m}^3/\text{s}$

Výškový systém B.p.v.

Souřadný systém S-JTSK

PŘÍLOHA Č.:	VYPRACOVAL:	
11	Jakub Frühbauer	
VEDOUČÍ PRÁCE:		FORMÁT: A3 MĚŘÍTKO: 1:10 000 DATUM: 15.5.2016
Ing. Marešová Ivana, CSc.		
BAKALÁŘSKÁ PRÁCE:		
PROTIPOVODŇOVÁ OCHRANA STARÝCH OUHOLIC		
NÁZEV VÝKRESU: VÝPOČET PRŮBĚHU HLADIN		
- OCHRANNÁ HRÁZ NA Q_{100}		