


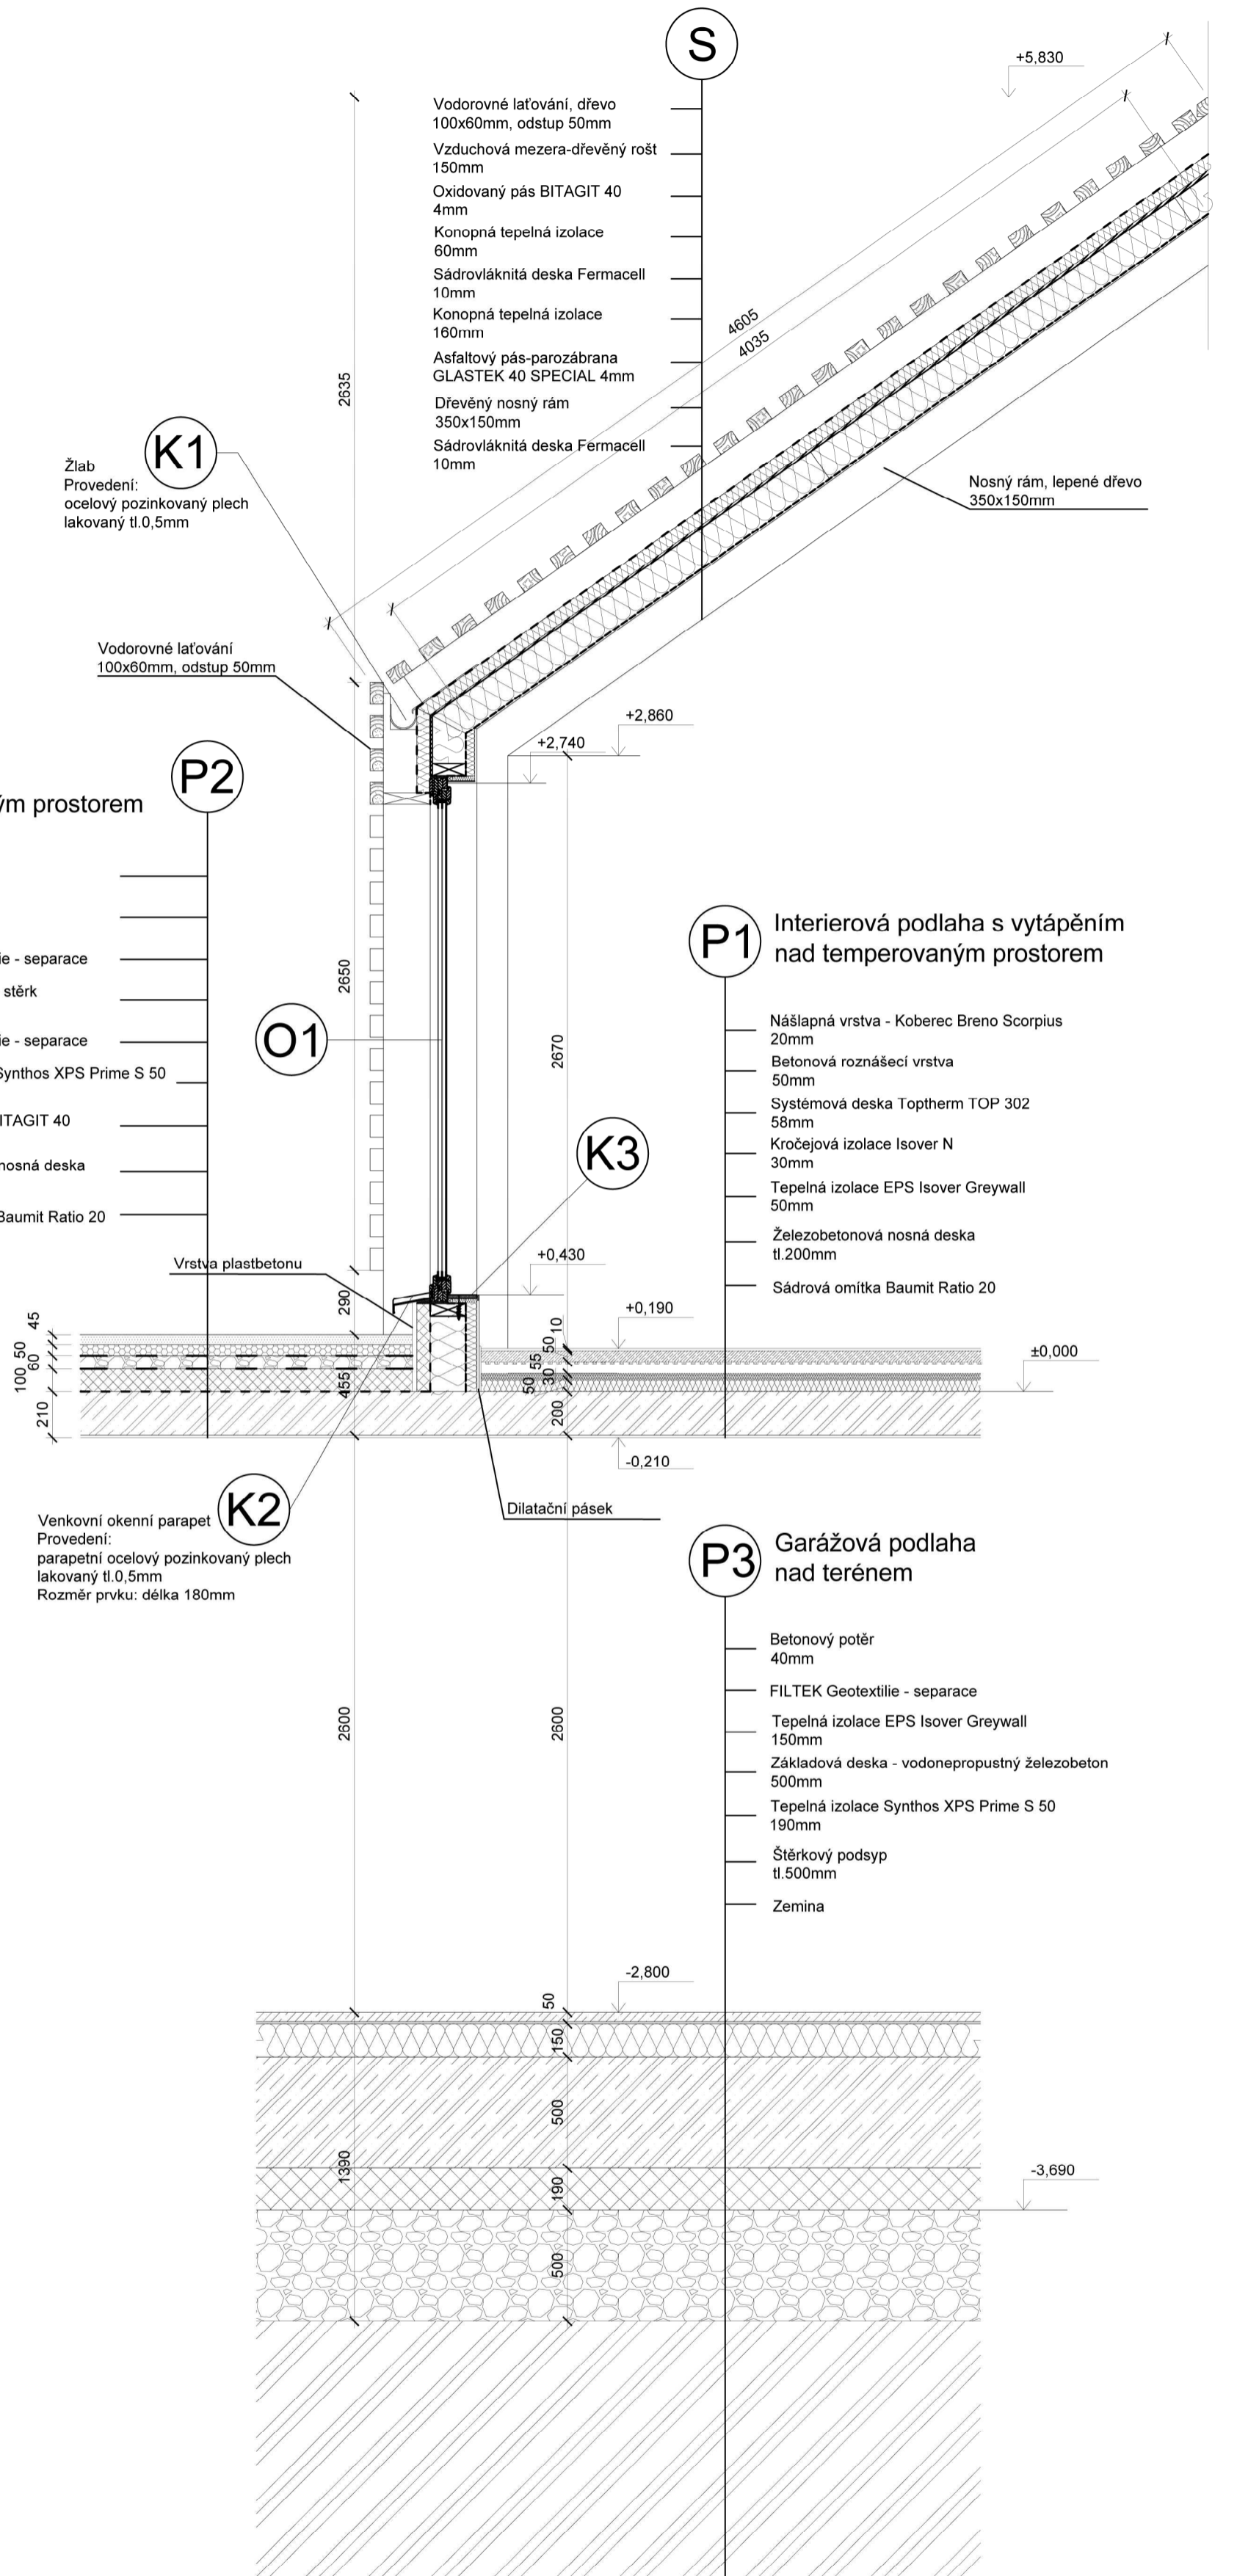

Zelená střecha nad temperovaným prostorem

- Vegetace 50mm
- Substrát 50mm
- FILTEK Geotextilie - separace
- Drenážní vrstva - stěrk 60mm
- FILTEK Geotextilie - separace
- Tepelná izolace Synthos XPS Prime S 50 100mm
- Oxidovaný pás BITAGIT 40 4mm
- Železobetonová nosná deska tl.200mm
- Sádrová omítka Baumit Ratio 20



Zpracoval Anna Čechová	Konzultant Ing.arch. Eva Linhartová	Školní rok 2016/2017	Fakulta stavební ČVUT
Předmět: 129BPA			Formát A2
Úloha: Technická část BPA			Měřítka M 1:25
Výkres: Architektonický detail			Číslo výkresu 33