


Legenda materiálů

1		POROTHERM 38 P+D
2		ŽELEZOBETON
3		BETON PROSTÝ
4		PŘÍČKY POROTHERM
5		OSB DESKY
6		STŘEŠNÍ KRYTINA BRAMAC
7		TEPELNÁ IZOLACE
8		STROP HURDIS

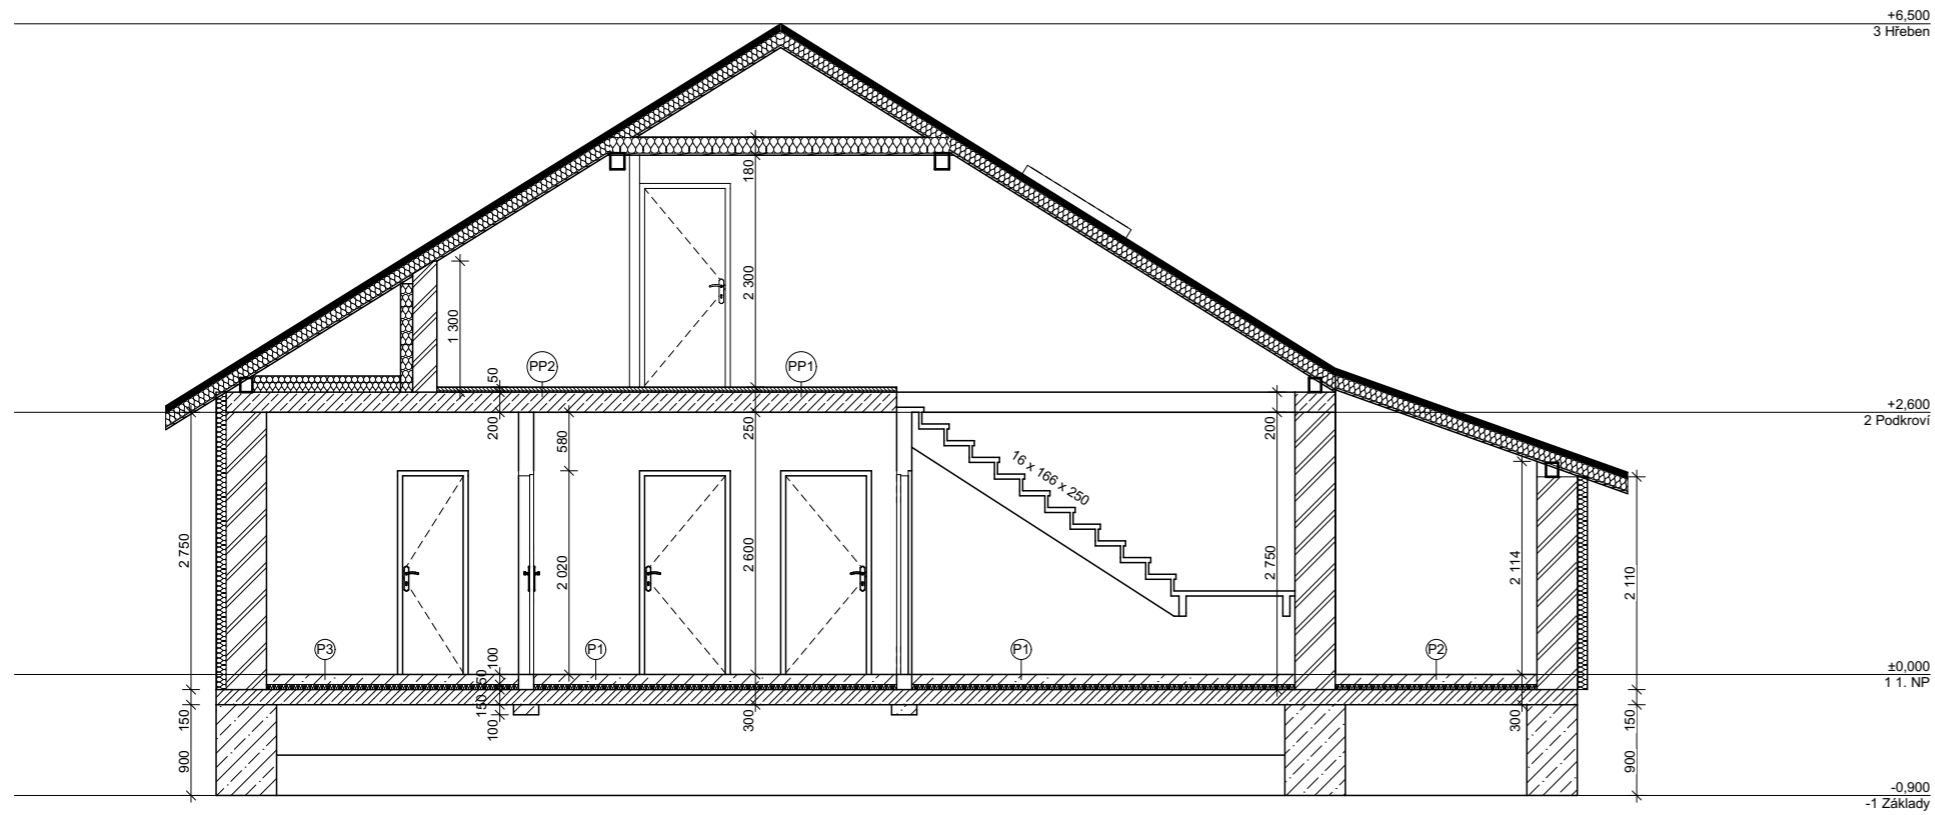

0,000 = 165,000 m. n. m.

Výškový systém Bpv

Zpracoval Martina Franková	Vedoucí bakalářské práce Ing. Miroslav Urban, Ph. D.	Školní rok 2015-2016	<b>Fakulta stavební</b> <b>ČVUT</b>	
Bakalářská práce - Katedra technických zařízení budov			Datum	5/2016
Název: <b>Rekonstrukce technických systémů rodinného domu</b>			Meřítko	M 1:75
Příloha: <b>ŘEZ A-A'</b>			Číslo přílohy	1/4
			Konzultant	-