



JIHOZÁPADNÍ POHLED

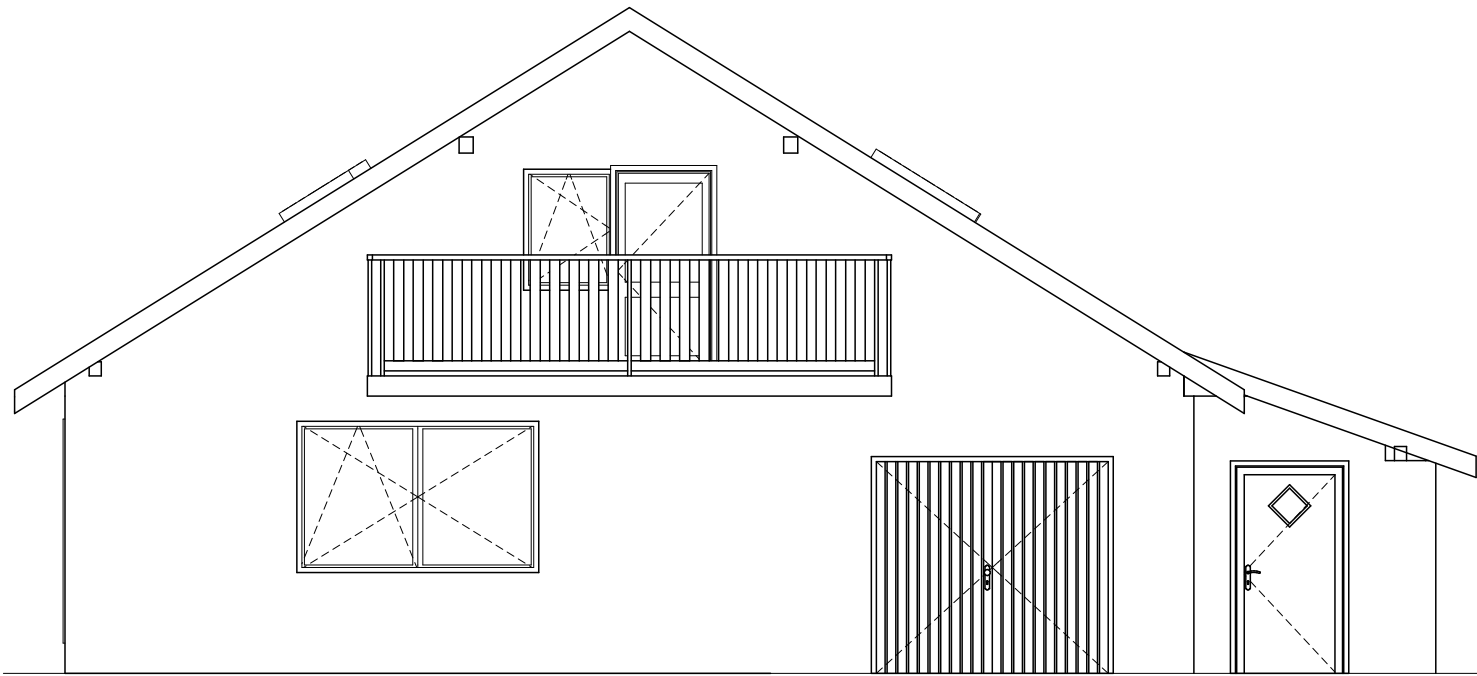


JIHOVÝCHODNÍ POHLED

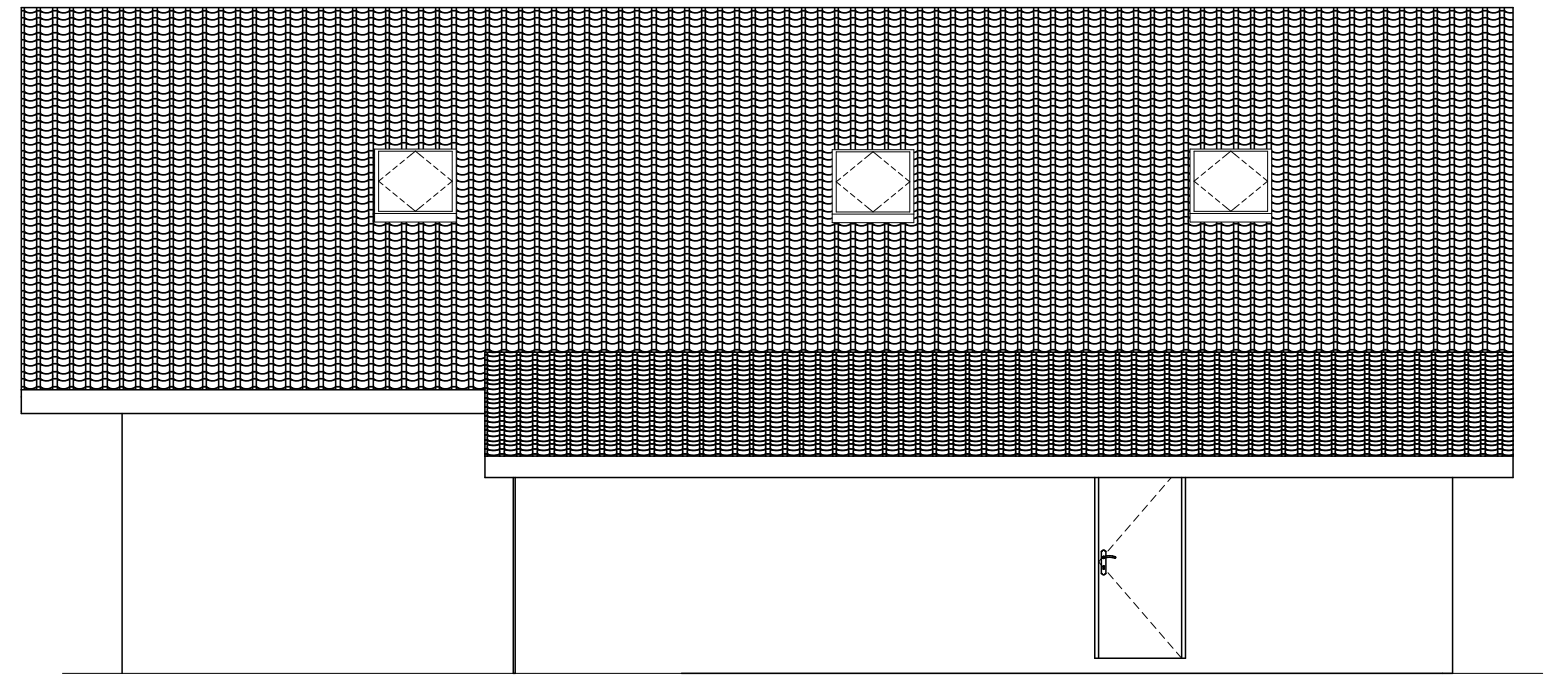



VÝUKOVÁ VERZE ARCHICADU

SEVEROZÁPADNÍ POHLED

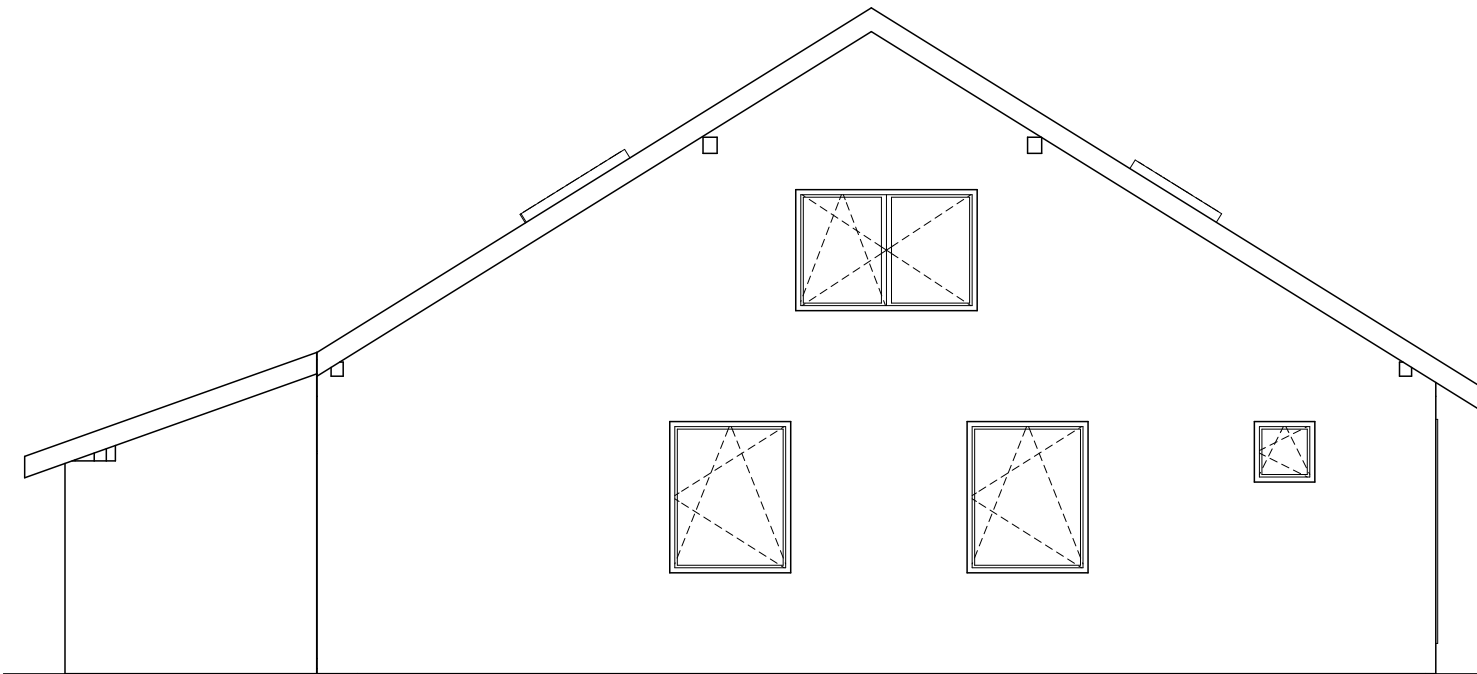

SEVEROVÝCHODNÍ POHLED

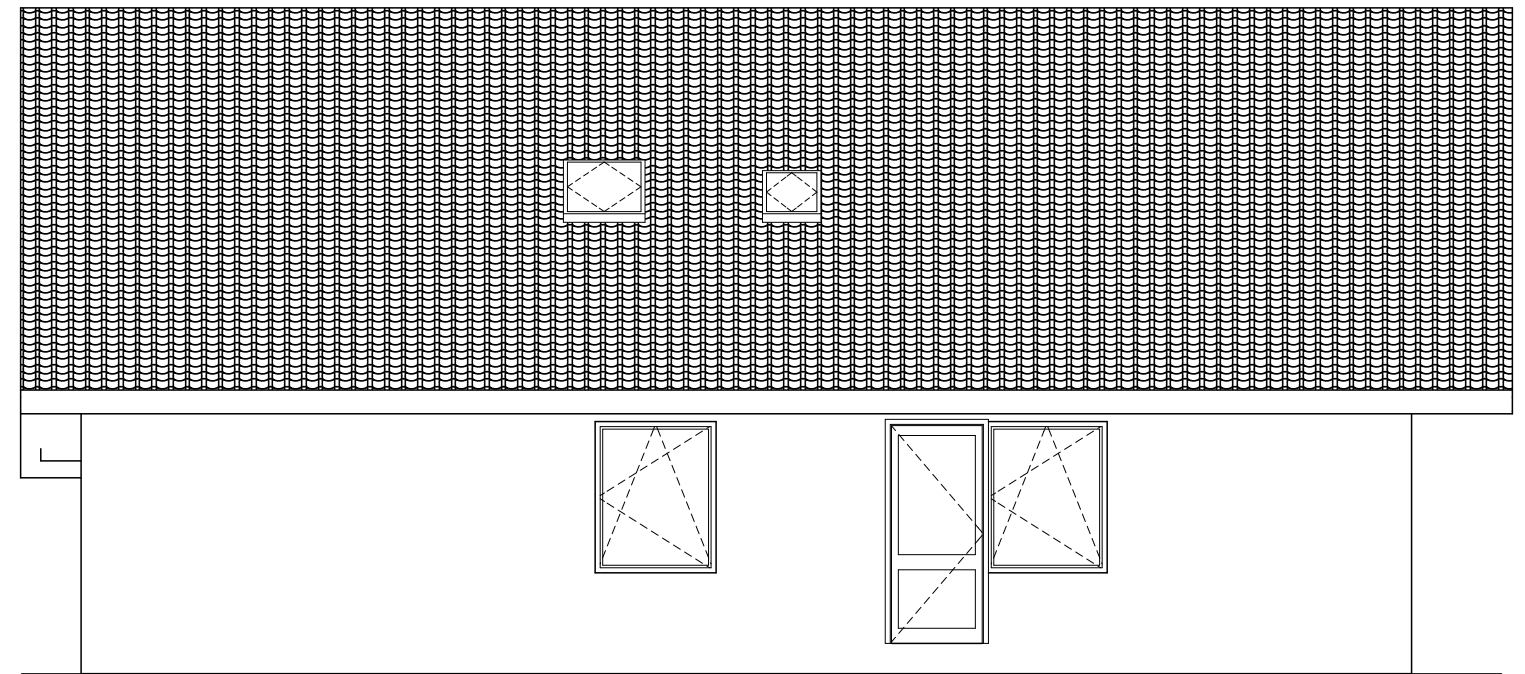

Zpracoval Martina Franková	Vedoucí bakalářské práce Ing. Miroslav Urban, Ph. D.	Školní rok 2015-2016	<i>Fakulta stavební</i> ČVUT 	
Bakalářská práce - Katedra technických zařízení budov			Datum	5/2016
Název: Rekonstrukce technických systémů rodinného domu			Meřítko	M 1:75
Příloha: POHLEDY			Číslo přílohy	1/5
			Konzultant	-