


Štěrbínový RP

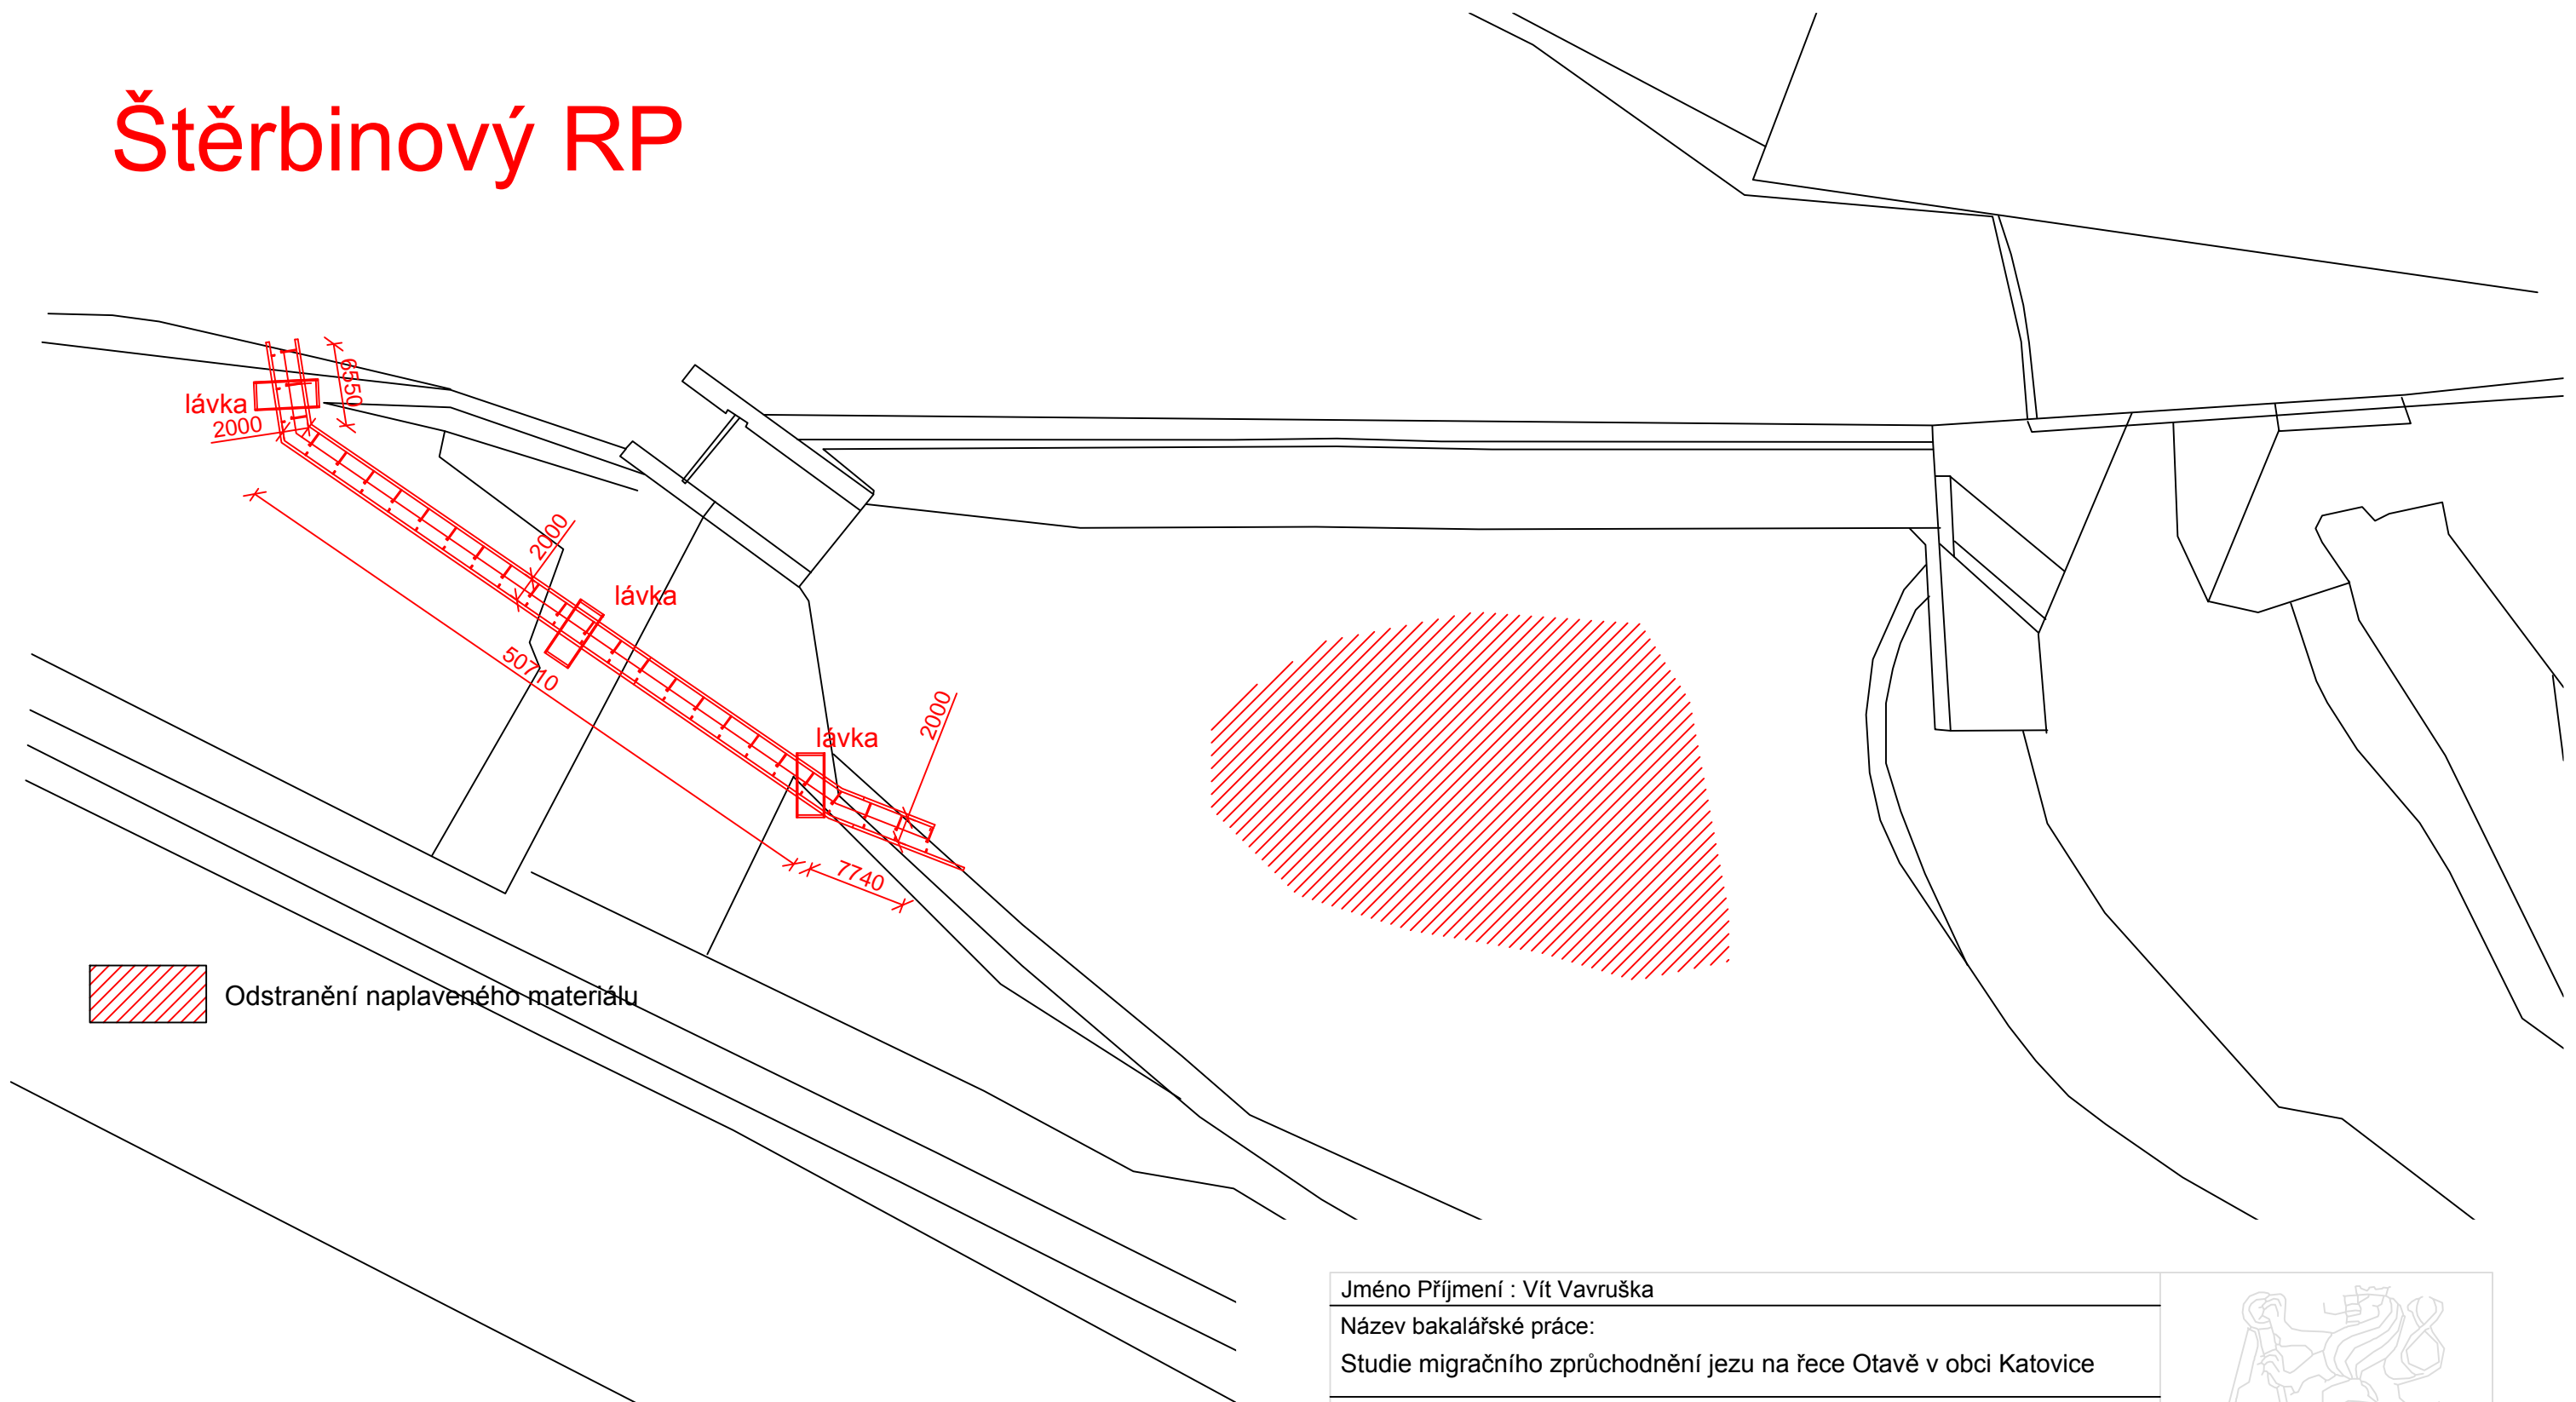

Jméno Příjmení : Vít Vavruška
Název bakalářské práce:
Studie migračního zprůchodnění jezu na řece Otavě v obci Katovice



Situace
Štěrbínový RP- Varianta B

Formán	A3
Měřítko	1:500
Datum	5. 5. 2016
Č. výkresu	5.5.4