



S 11,5/70

v přímé, střešovitý příčný sklon

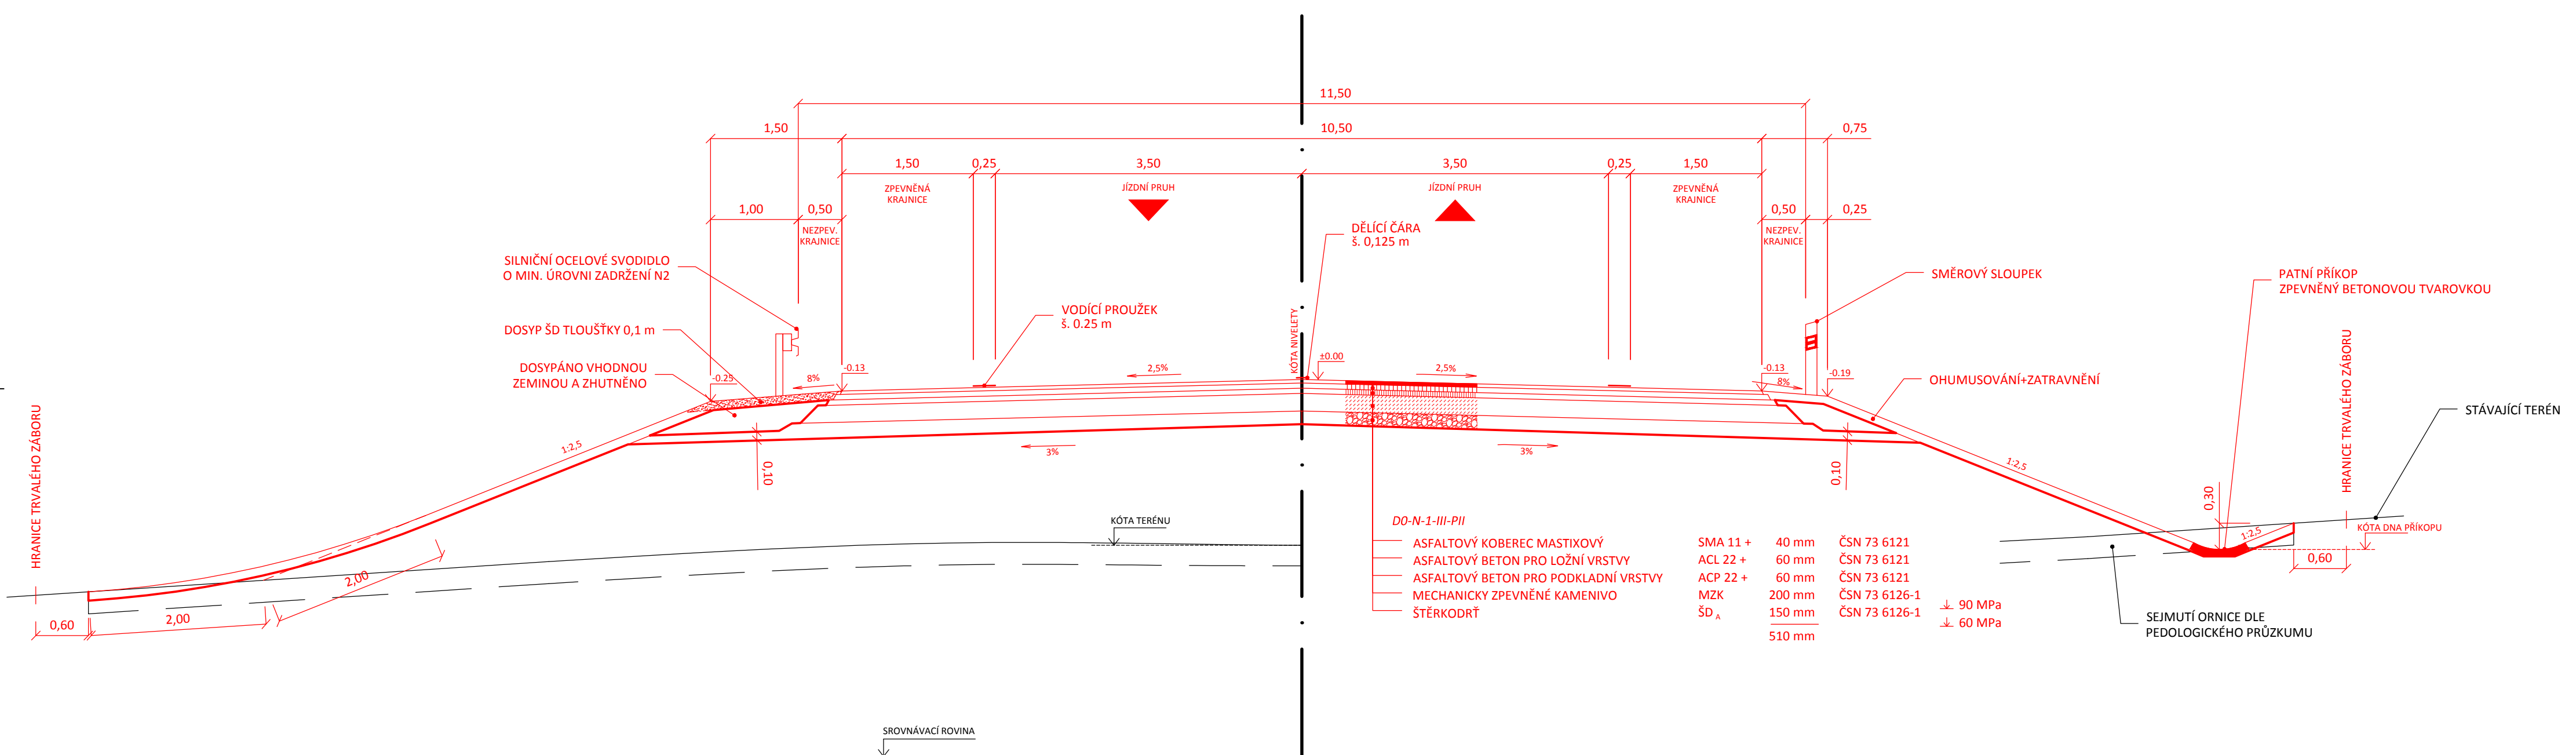

S 11,5/70

v oblouku, dostředný příčný sklon

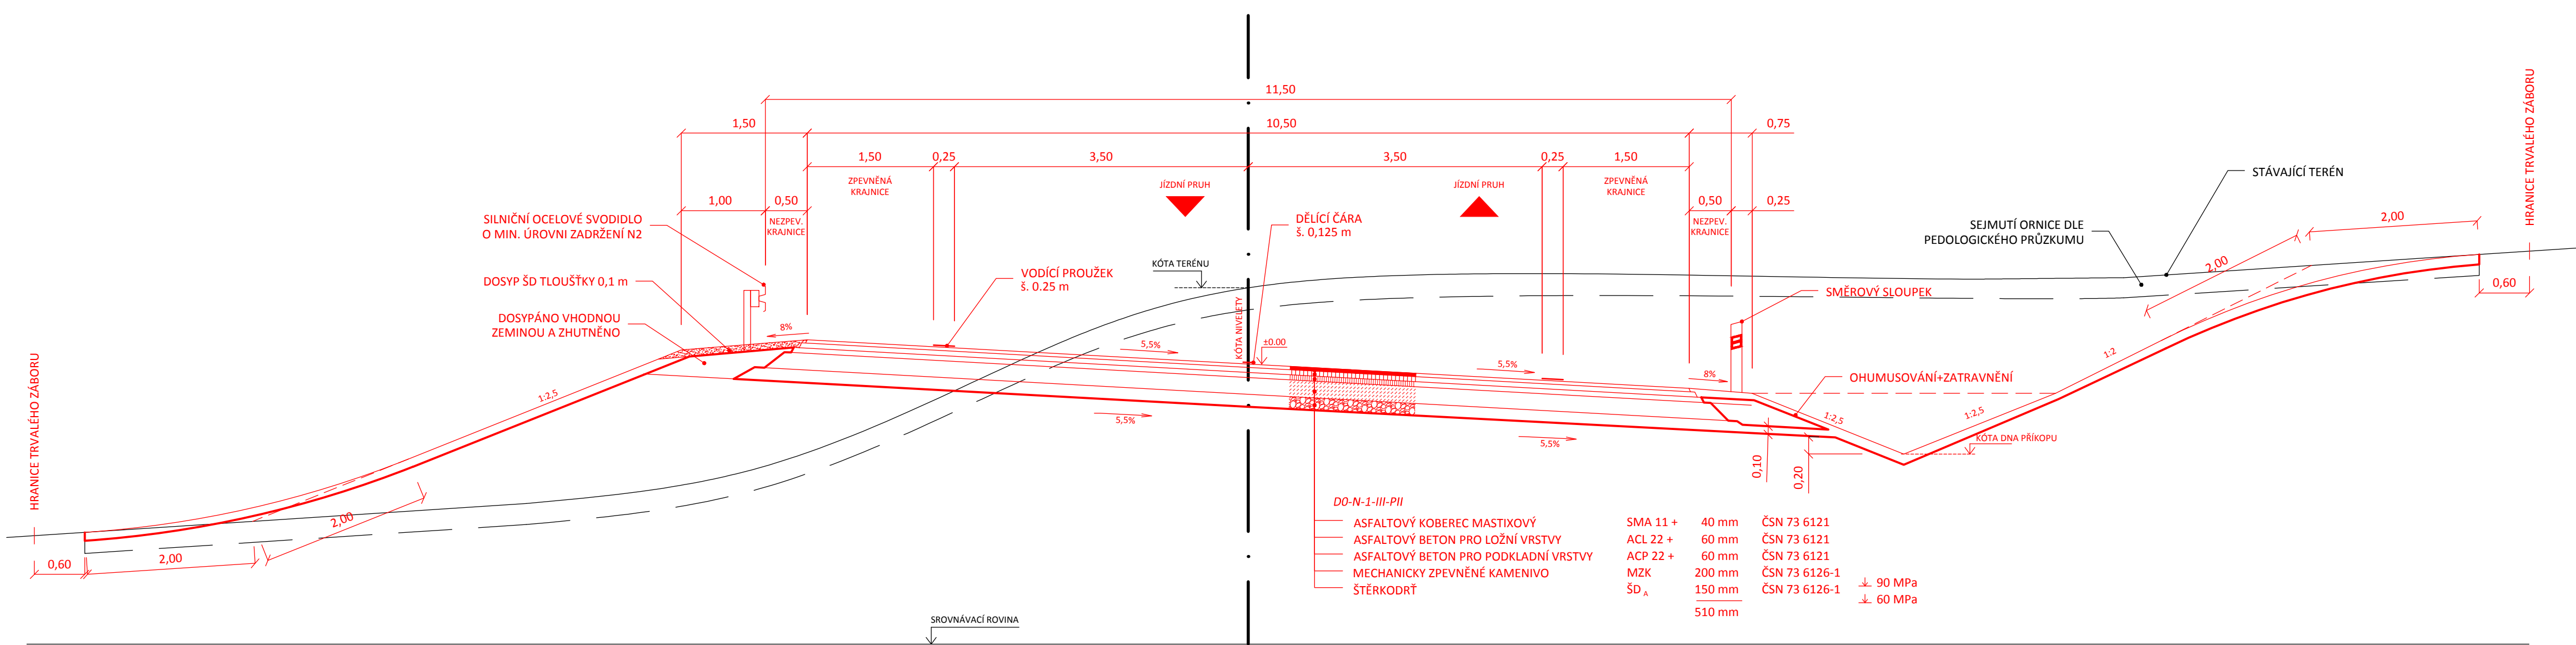

Vypracoval:	Walter Mai	Vedoucí bakalářské práce:	Ing. Petr Pánek, Ph.D.
Semestr:	LETNÍ	Akademický rok:	2015/2016
Katedra:	K136 - KATEDRA SILNIČNÍCH STAVEB		
Předmět:	BAKALÁŘSKÁ PRÁCE		
Název projektu:	Studie silniční trasy Jablonec nad Nisou - Smržovka		
Název přílohy:	VZOROVÉ PŘÍČNÉ ŘEZY		
Datum:	05/2016	Formát:	2x4xA4
Mřítko:	1:50	Stupeň PD:	Studie
Číslo přílohy:	C3		

