



### VZOROVÝ ŘEZ KORYTEM

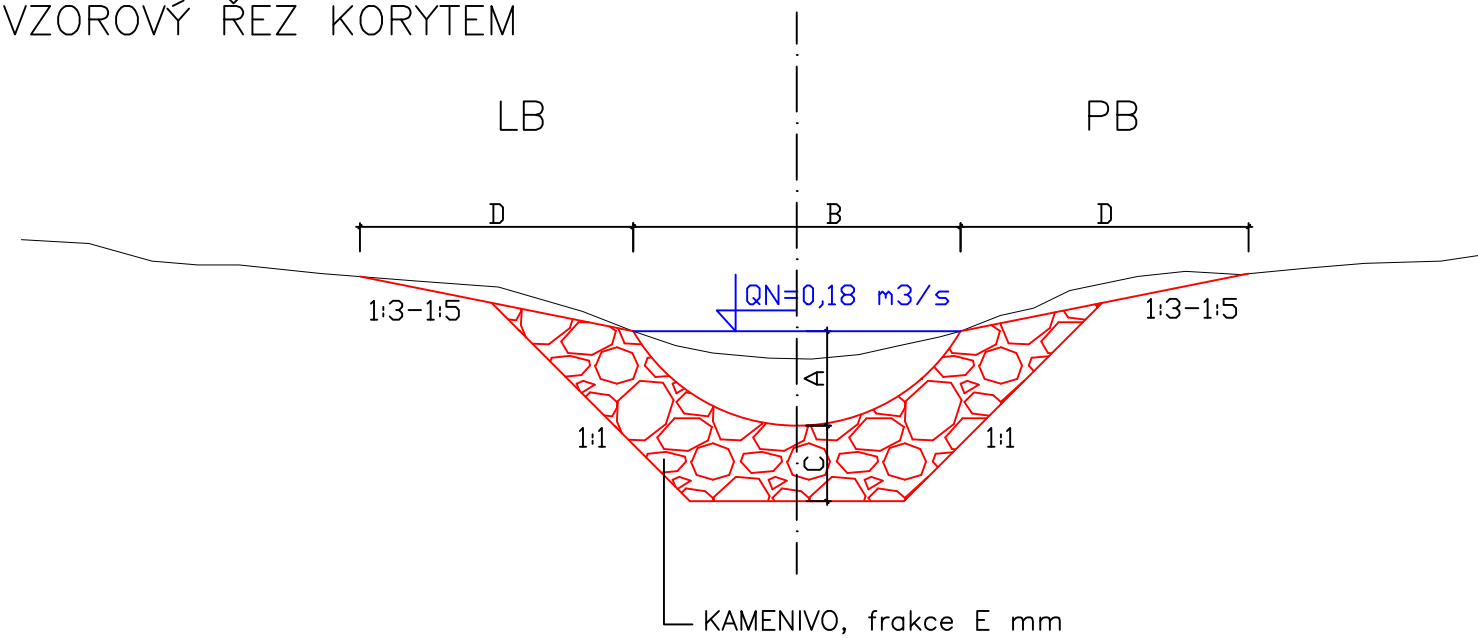

Tabulka parametrů koryta							
úsek	i	n	A	B	C	D	E
ř. km	%	-	m	m	m	m	mm
2,93490-2,95956	4,12	0,045	0,25	0,85	0,3	0,5-5,5	63/125
2,95956-3,01100	1,12	0,045	0,35	0,95	0,2	0,3-5,3	32/63
3,01100-3,04400	3,26	0,045	0,3	0,9	0,3	0,5-5,5	63/125
3,04400-3,12825	4,28	0,045	0,25	0,85	0,3	0,5-5,5	63/125
3,12825-3,24800	1,23	0,045	0,35	0,95	0,2	0,3-5,3	32/63
3,24800-3,32960	2,35	0,045	0,3	0,9	0,3	0,5-5,5	63/125
3,32960-3,37000	1,86	0,045	0,3	0,9	0,2	0,3-5,3	32/63
3,37000-3,45700	2,73	0,045	0,3	0,9	0,3	0,5-5,5	63/125
3,45700-3,50400	2,57	0,045	0,3	0,9	0,3	0,5-5,5	63/125
3,50400-3,54800	2,35	0,045	0,3	0,9	0,3	0,5-5,5	63/125
3,54800-3,58500	3,22	0,045	0,3	0,9	0,3	0,5-5,5	63/125
3,58500-3,62600	4,19	0,045	0,25	0,85	0,3	0,5-5,5	63/125
3,62600-3,67775	4,12	0,045	0,25	0,85	0,3	0,5-5,5	63/125
3,67775-3,74827	5,42	0,045	0,25	0,85	0,5	0,7-5,7	80/250

### VZOROVÝ ŘEZ ZAVAZOVACÍM PASEM

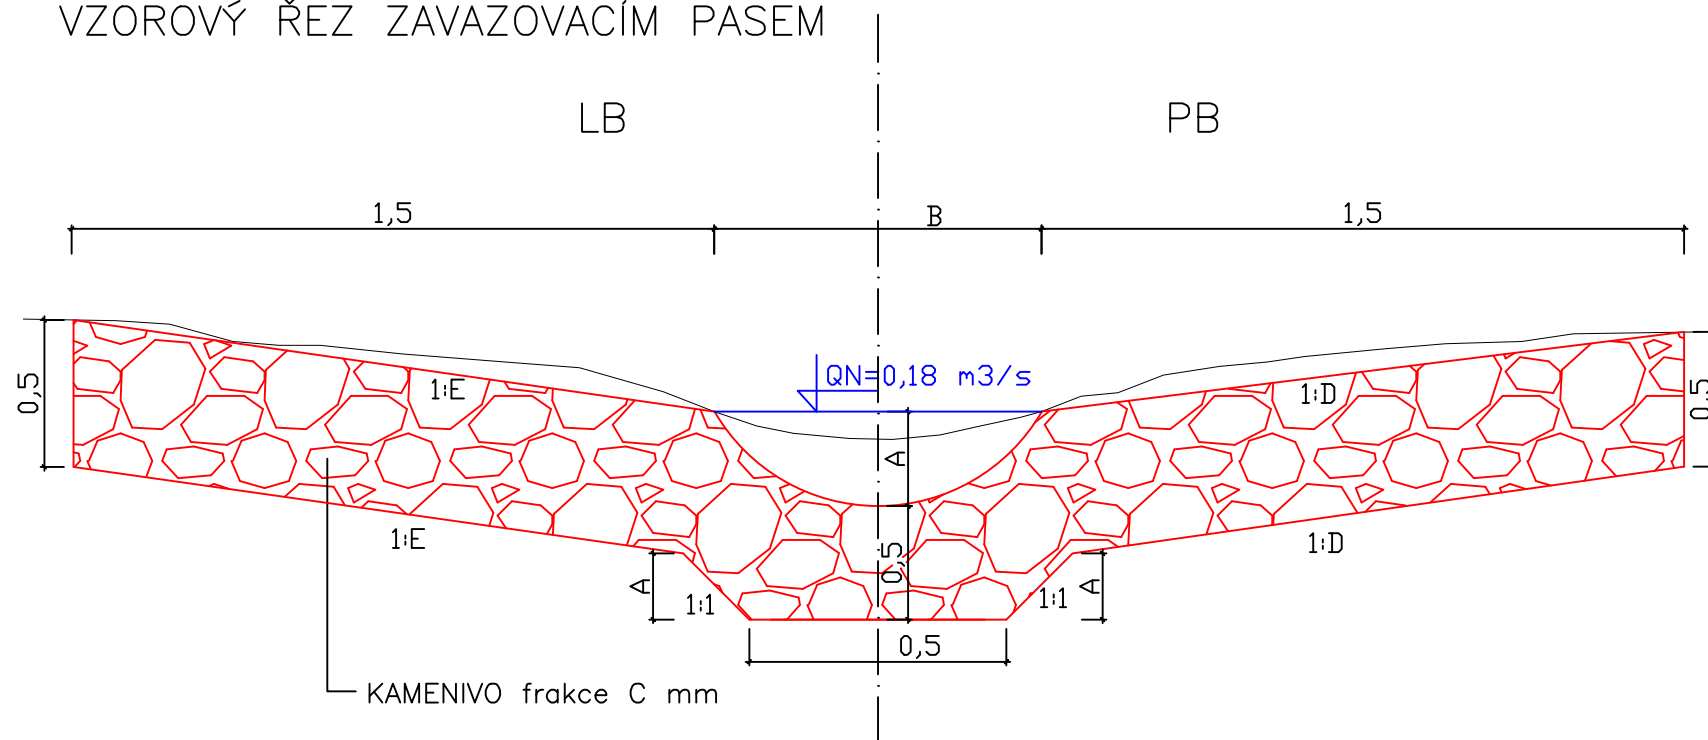

Tabulka parametrů zavazovacích pasů					
úsek	A	B	C	D	E
ř. km	m	m	mm	-	-
2,93490-2,95956	0,25	0,85	63/125	dle terénu	dle terénu
2,95956-3,01100	0,35	0,95	63/125	dle terénu	dle terénu
3,01100-3,04400	0,3	0,9	63/125	dle terénu	dle terénu
3,04400-3,12825	0,25	0,85	63/125	dle terénu	dle terénu
3,12825-3,24800	0,35	0,95	63/125	dle terénu	dle terénu
3,24800-3,32960	0,3	0,9	63/125	dle terénu	dle terénu
3,32960-3,37000	0,3	0,9	63/125	dle terénu	dle terénu
3,37000-3,45700	0,3	0,9	63/125	dle terénu	dle terénu
3,45700-3,50400	0,3	0,9	63/125	dle terénu	dle terénu
3,50400-3,54800	0,3	0,9	63/125	dle terénu	dle terénu
3,54800-3,58500	0,3	0,9	63/125	dle terénu	dle terénu
3,58500-3,62600	0,25	0,85	63/125	dle terénu	dle terénu
3,62600-3,67775	0,25	0,85	63/125	dle terénu	dle terénu
3,67775-3,74827	0,25	0,85	80/250	dle terénu	dle terénu

Revitalizace Dvorečského potoka	Školní rok: 2015-2016	Fakulta stavební <b>ČVUT</b>	
Vypracoval: Oldřich Peleška		Příloha č.	4
4. VZOROVÉ PŘÍČNÉ ŘEZY		Měřítko	1:20
		Datum	5/2016
Bpv, S-JTSK			