




SITUACE TŮŇ 1:100

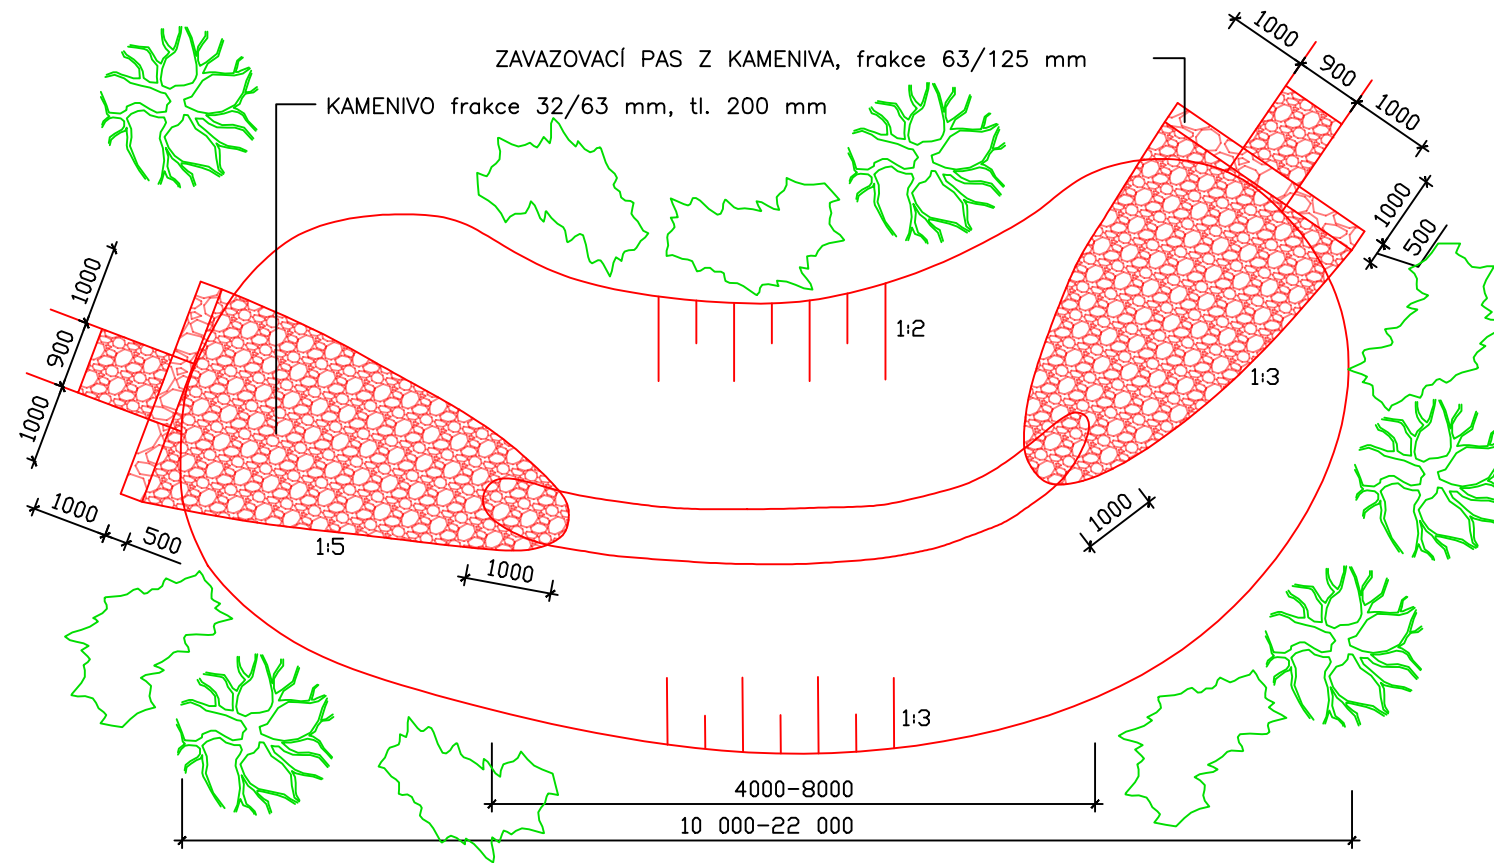

PODÉLNÝ ŘEZ TŮNÍ 1:50

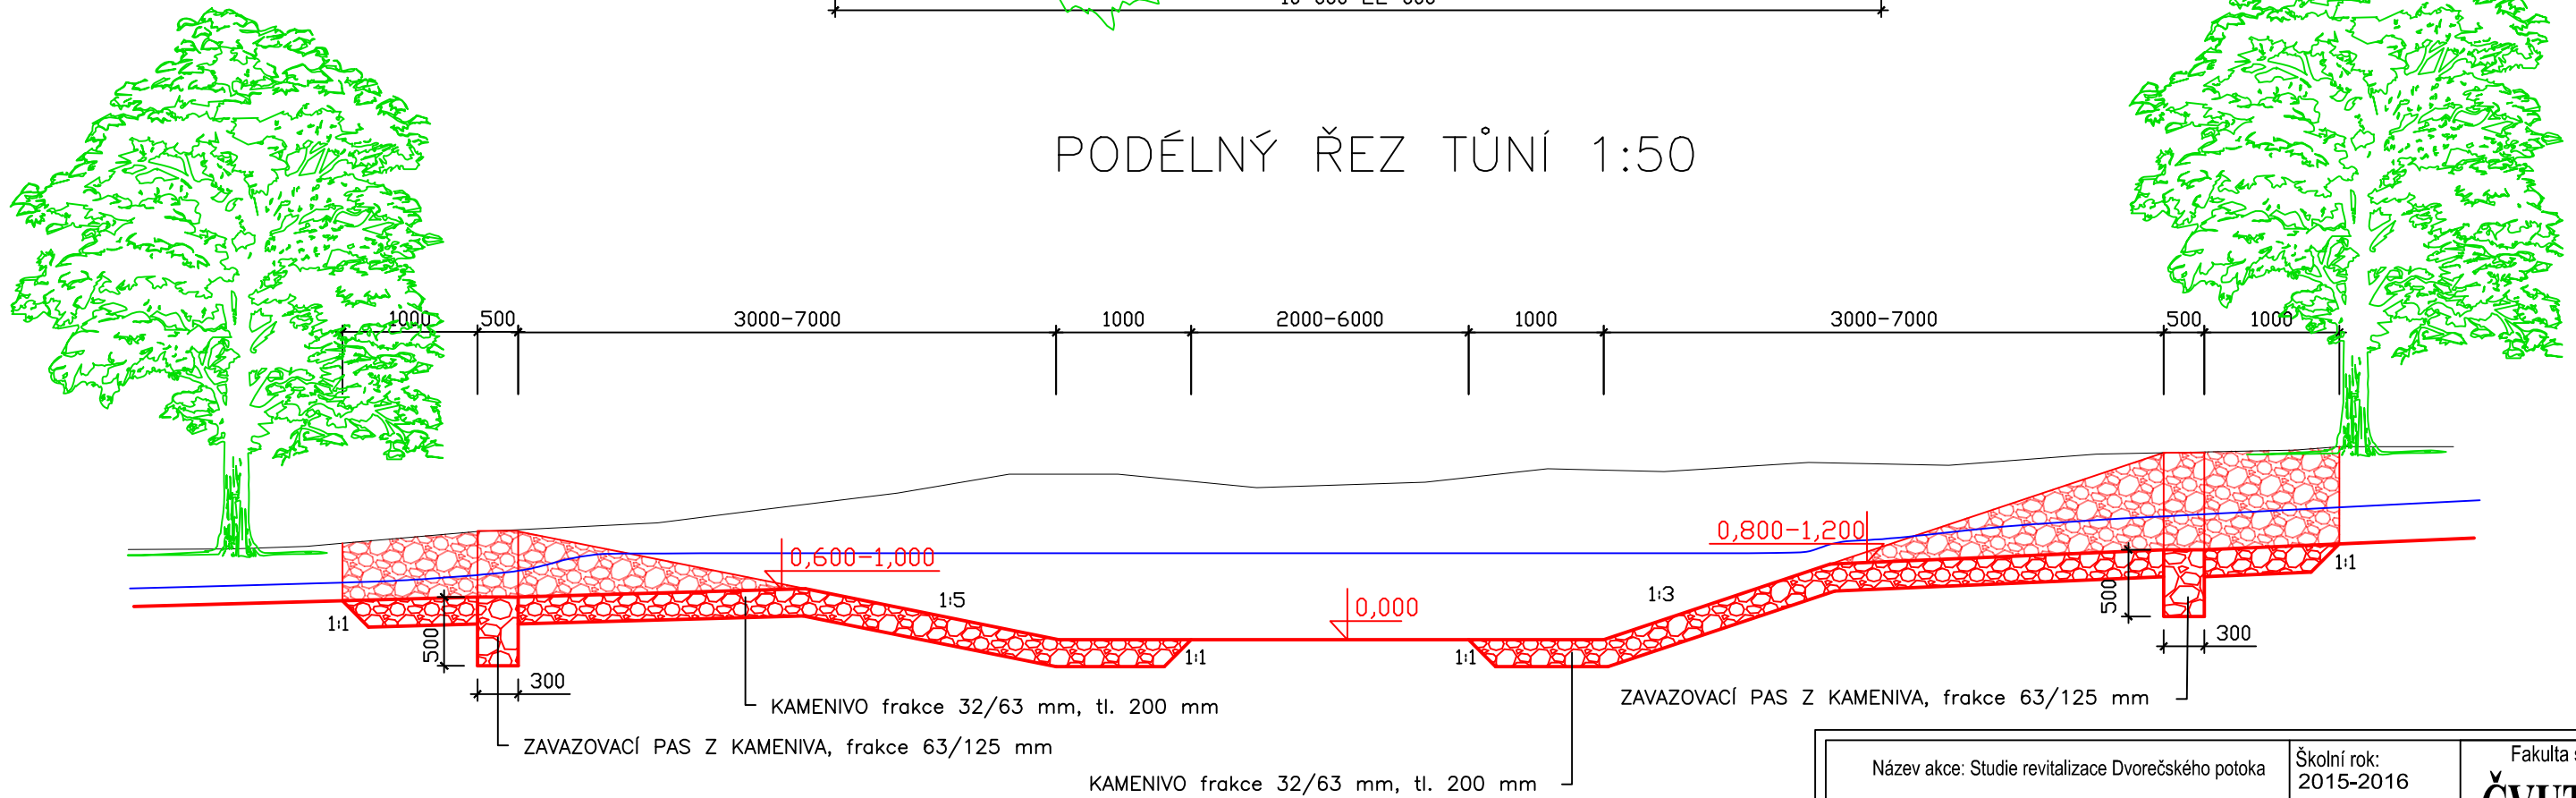

Název akce: Studie revitalizace Dvorečského potoka	Školní rok: 2015-2016	Fakulta stavební	
Vypracoval: Oldřich Peleška		ČVUT 	
5. VZOROVÁ SITUACE A VZOROVÝ PODÉLNÝ ŘEZ TŮNÍ		Příloha č.	5
		Měřítko	1:50, 100
		Datum	5/2016
Bpv, S-JTSK			