


DETAIL 2 SOKL NEPODSKLEPENÝ
M 1:10

VYTVORENO VE VYUKOVEM PRODUKTU SPOLECNOSTI AUTODESK

VYTVORENO VE VYUKOVEM PRODUKTU SPOLECNOSTI AUTODESK

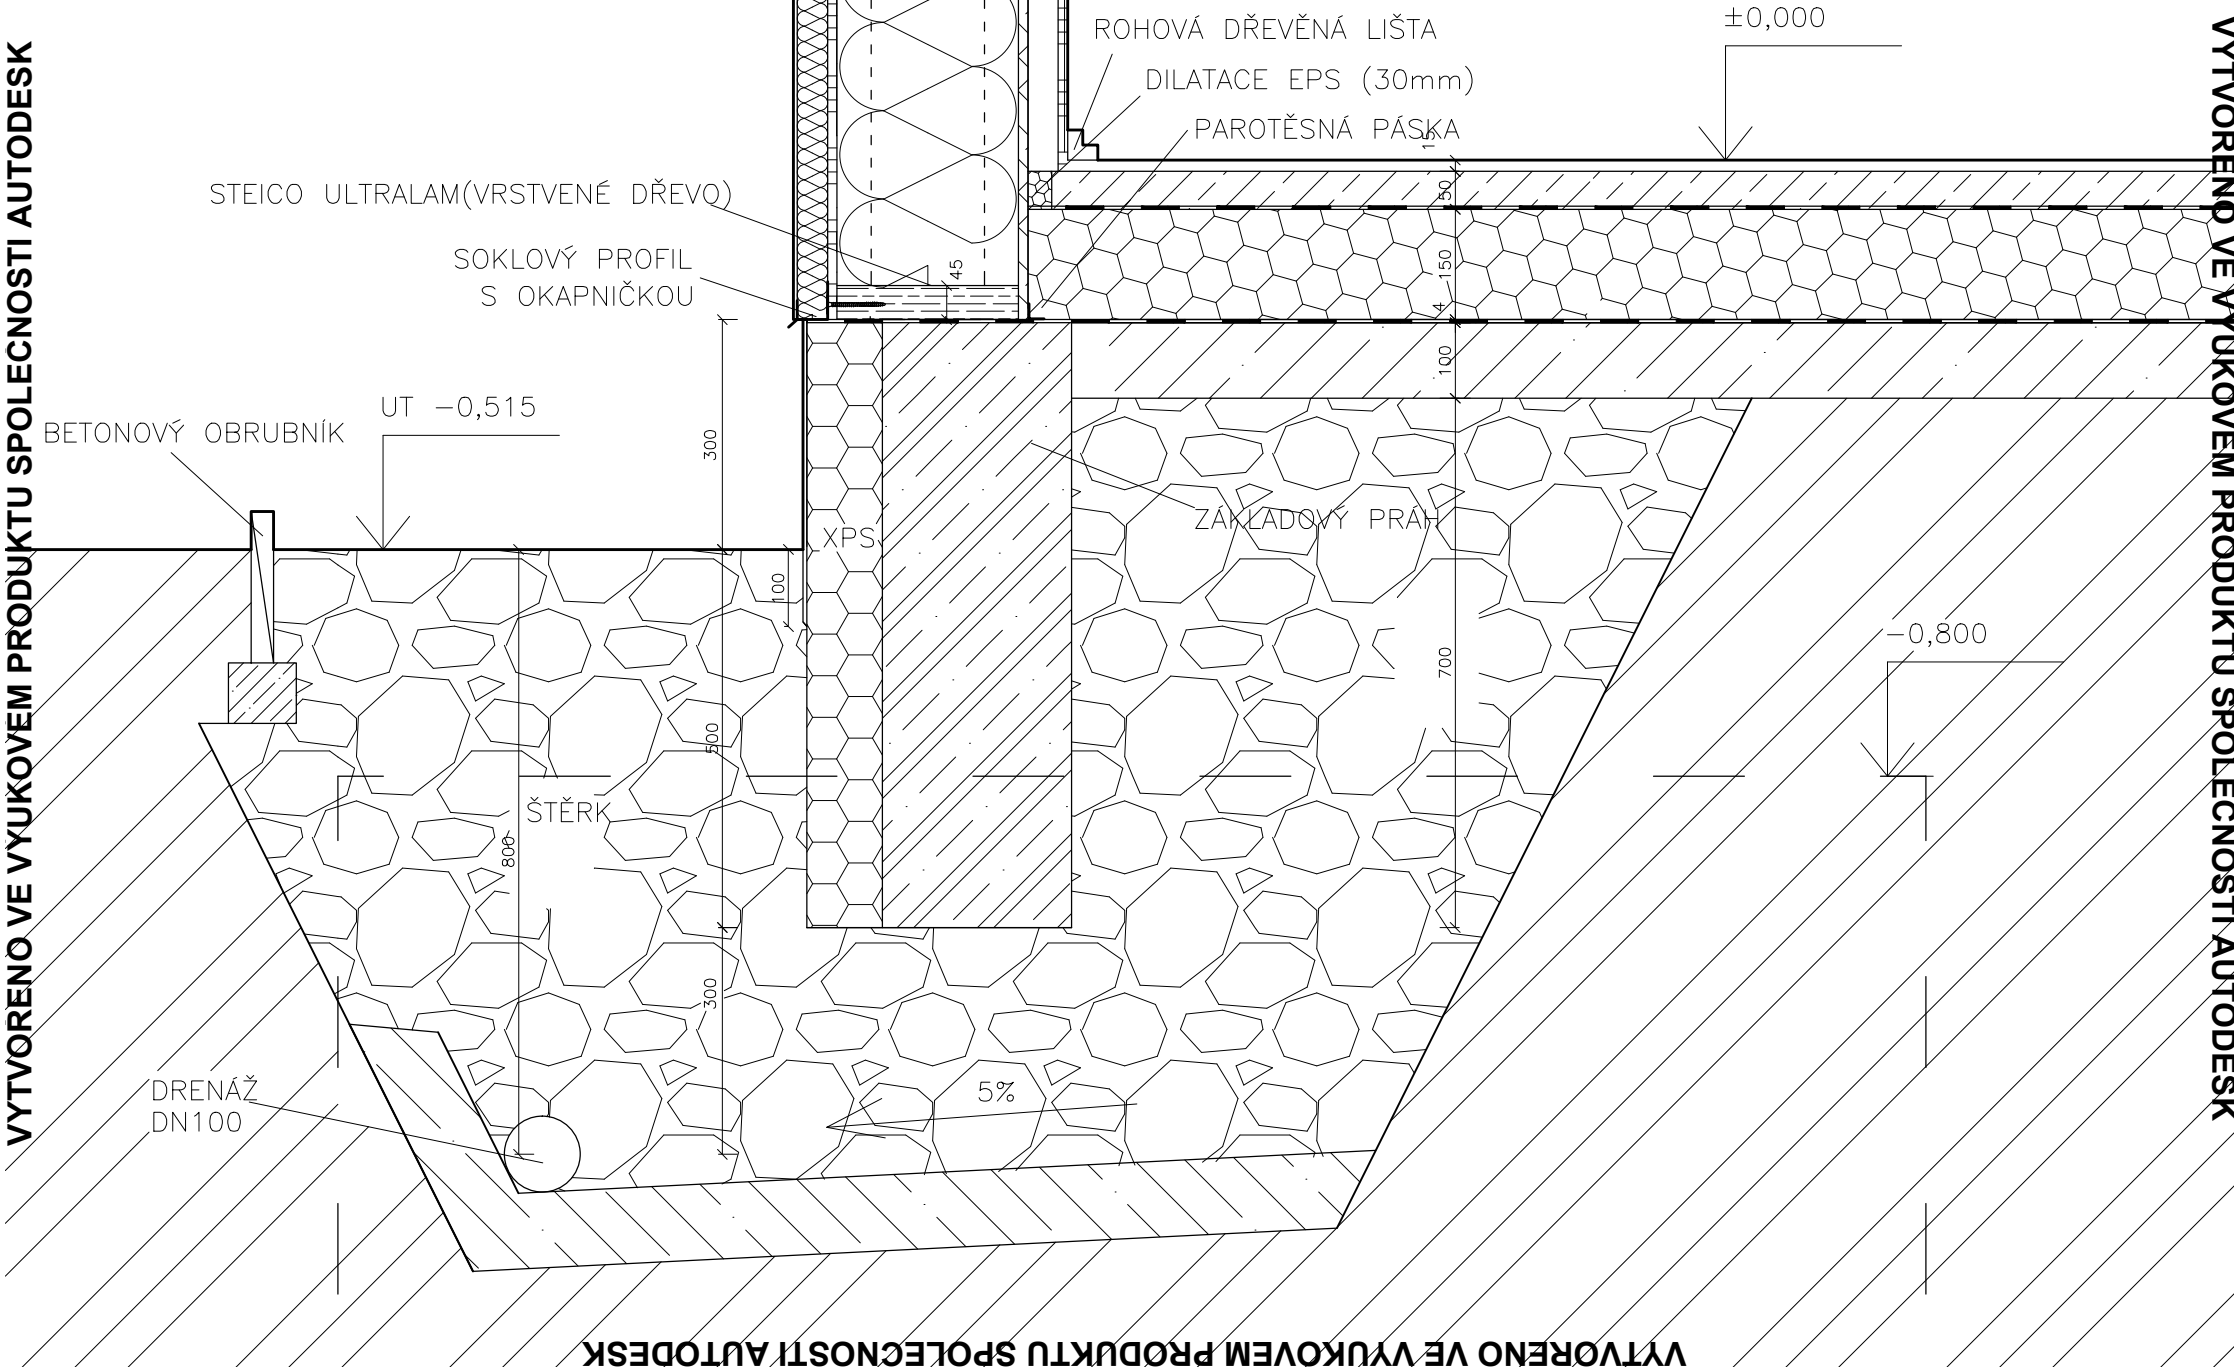

STEICO ULTRALAM(VRSTVENÉ DŘEVO)

SOKLOVÝ PROFIL
S OKAPNIČKOU

ROHOVÁ DŘEVĚNÁ LIŠTA

DILATACE EPS (30mm)

PAROTĚSNÁ PÁSKA

±0,000

BETONOVÝ OBRUBNÍK

UT -0,515

XPS

ZÁKLADOVÝ PRAH

ŠTĚRK

DRENÁŽ
DN100

5%

-0,800