


# Příloha 2: Využití území 1:40 000

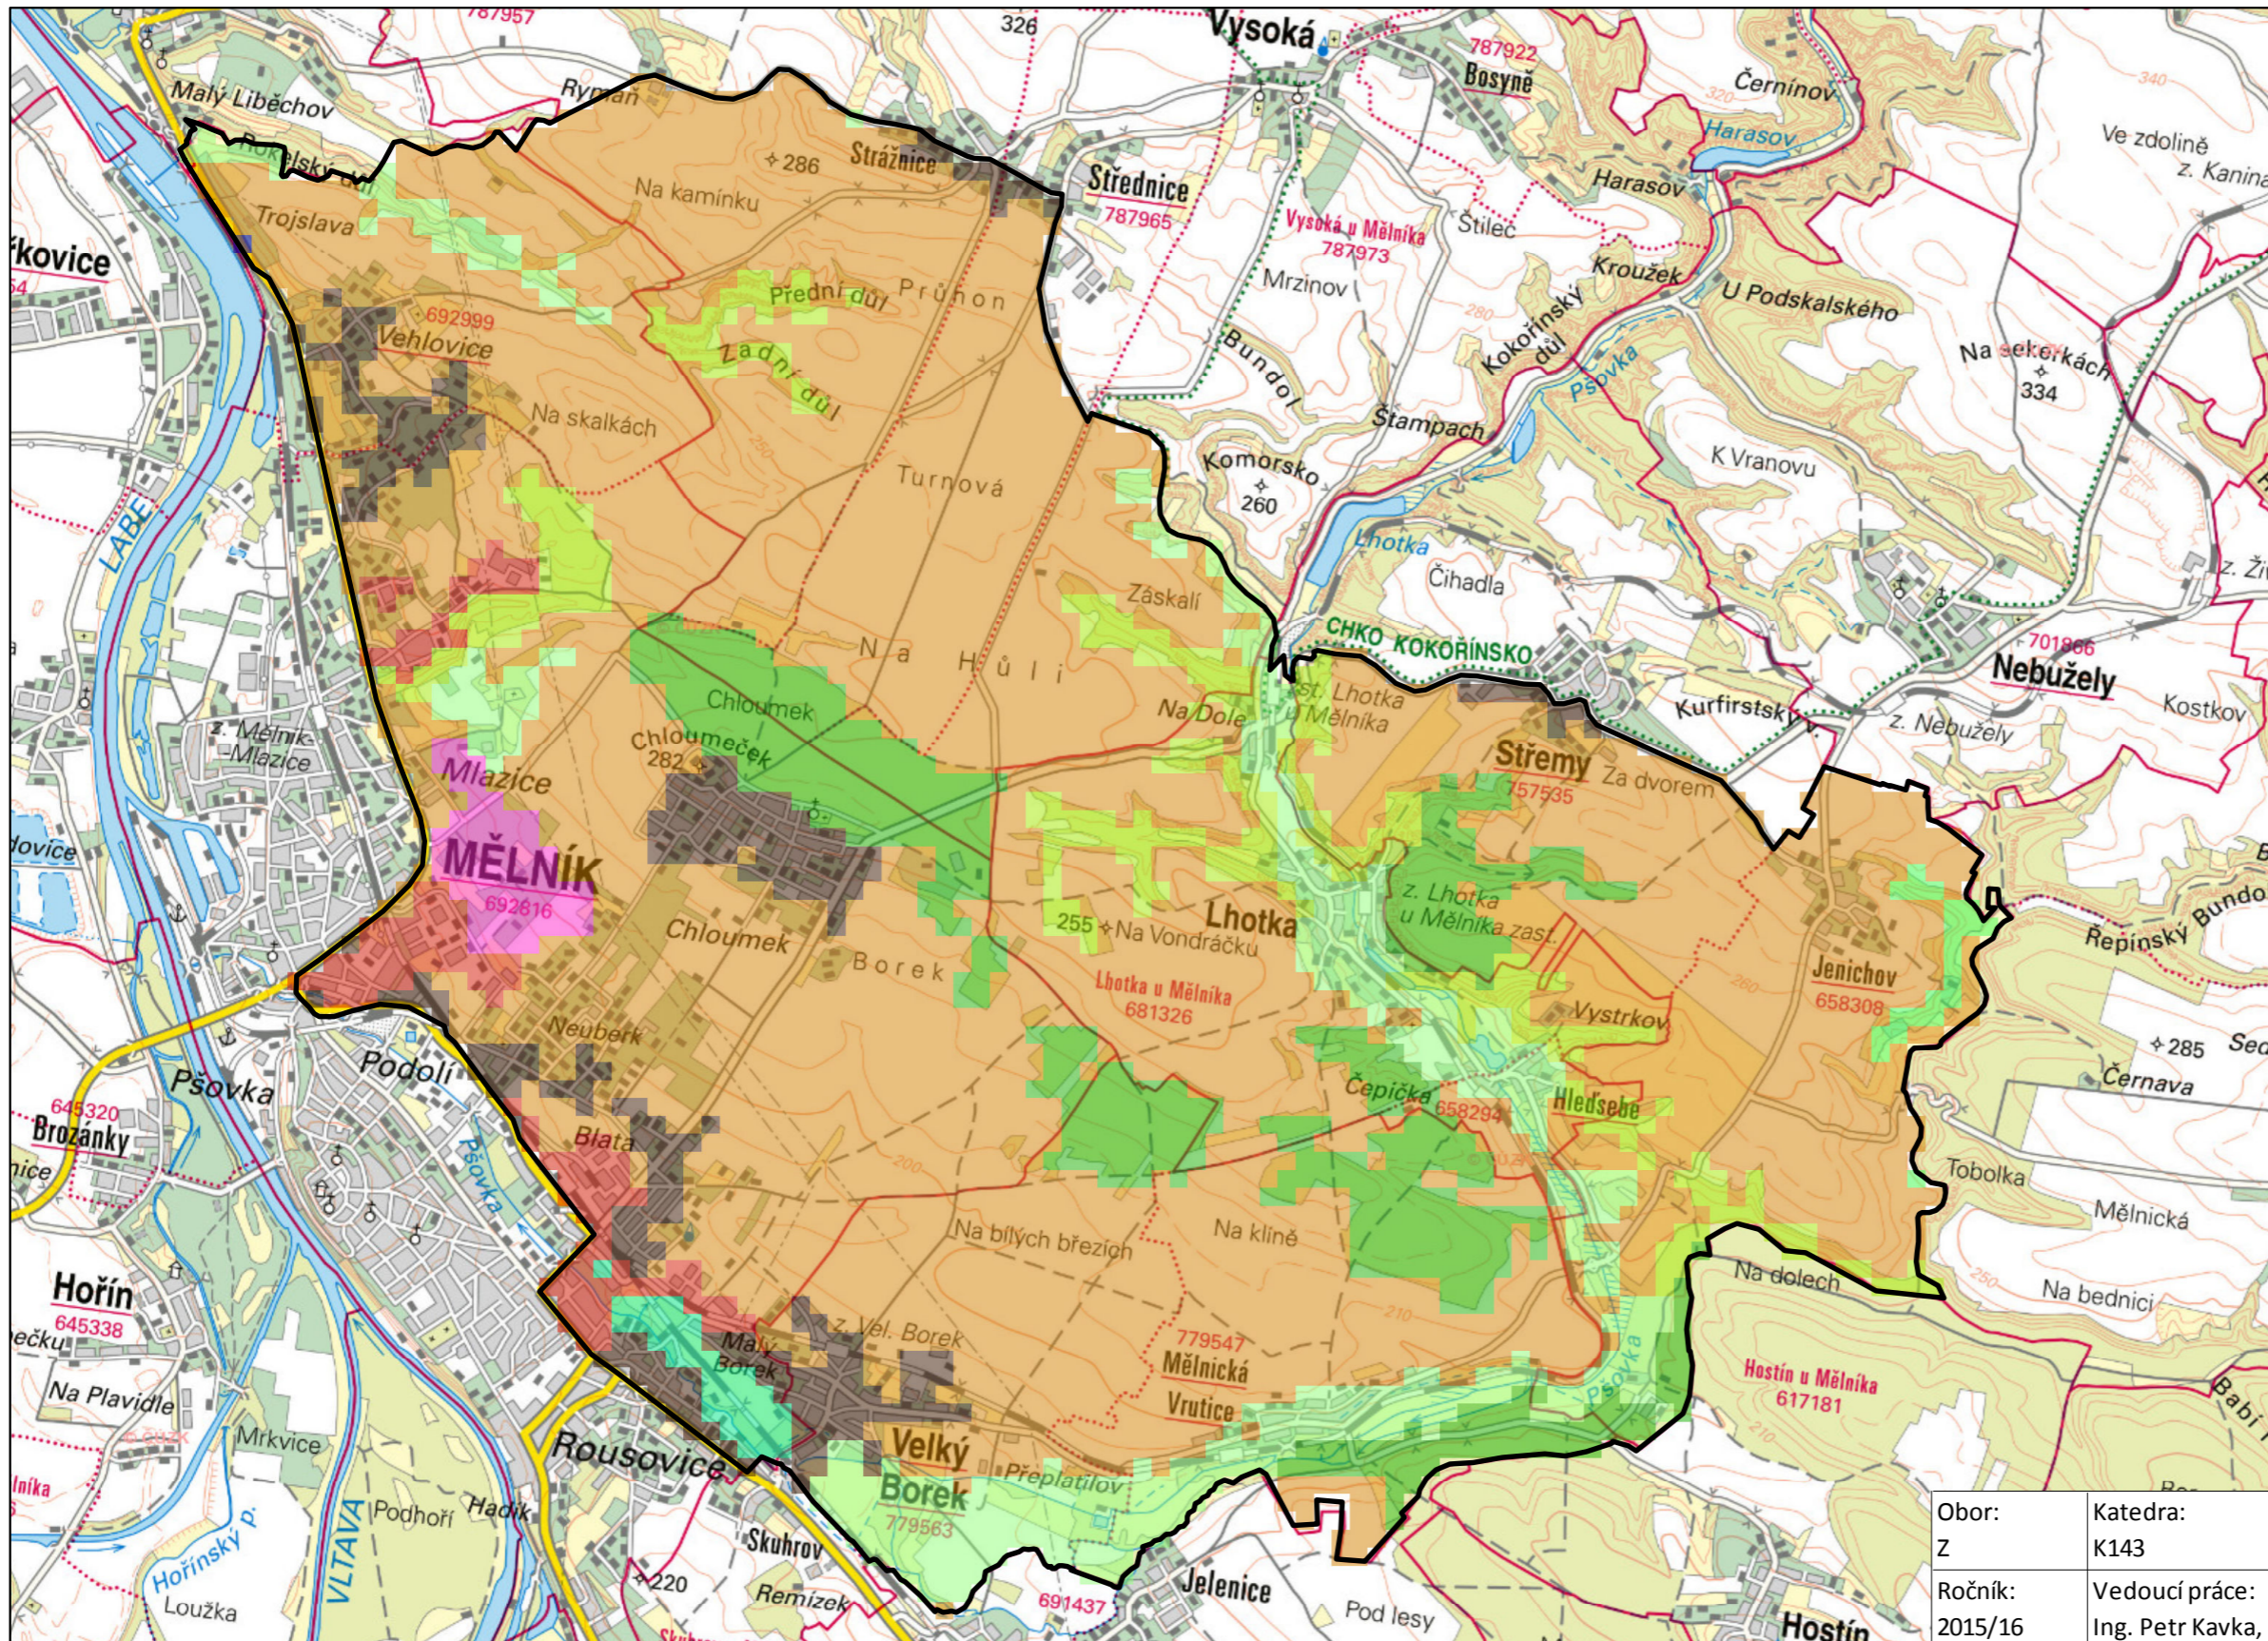

**Legenda:**

- Hranice mikroregionu
- Využití**
- Jehličnatý les
- Listnatý les
- Městská zeleň
- Orná půda
- Průmyslové a komerční areály
- Smíšený les
- Trvalý travní porost
- Vinice
- Vodní tok
- Zástavba

Podklad: ZM 10

Zdroj: CORINE Land Cover 2006



Obor: Z	Katedra: K143	Vypracoval:  Karel Vlasák	ČVUT v Praze Fakulta stavební
Ročník: 2015/16	Vedoucí práce: Ing. Petr Kavka, Ph.D.		Měřítko: 1:40 000 Datum: 20.5.2016
Téma: Bakalářská práce Studie přírodních podmínek a využitelnosti lokality Chloumek			Č. přílohy: 2
Obsah: Příloha 2 - Využití území			Formát: A3