


Příloha 4: RBC Travnocestní včetně napojení na biokoridory 1:5 000

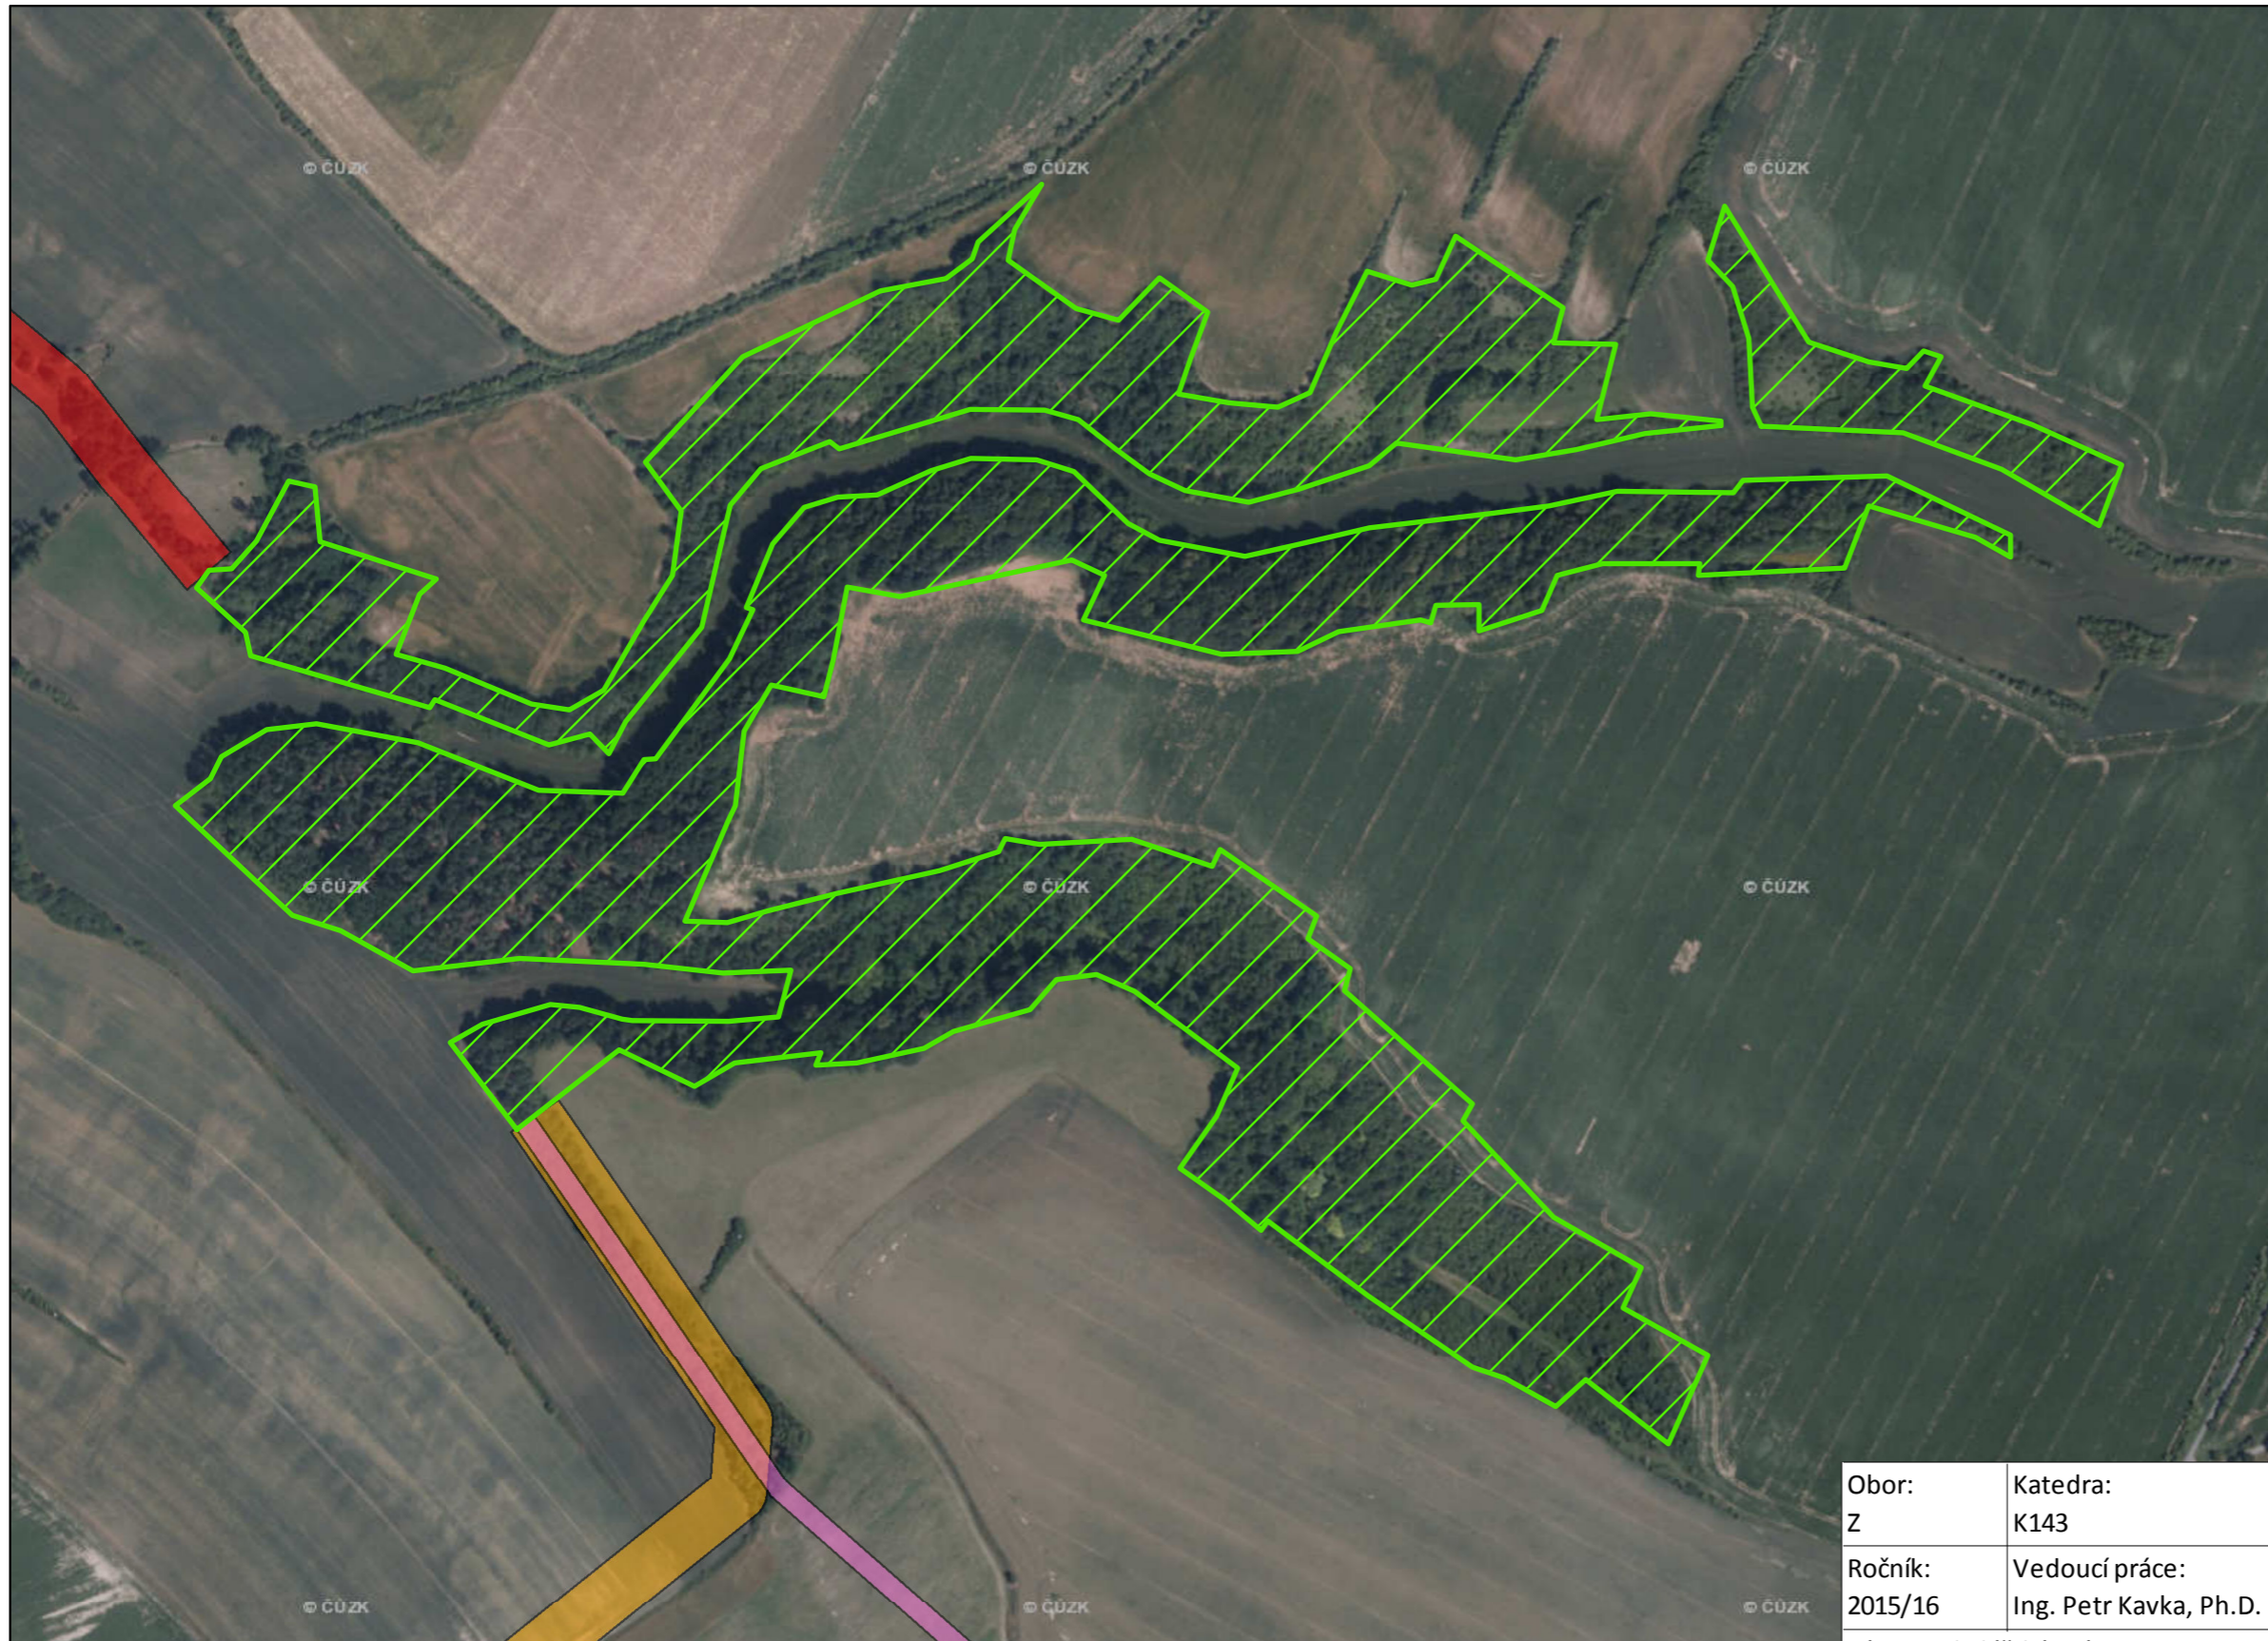

Legenda:

	Regionální BC Travnocestní
	Napojení směrem z MR Mělník
	Napojení na LK Chloumek - Var. 2
	Napojení na LK Chloumek - Var. 1

Podklad:

Ortofoto mapa ČR



Obor: Z	Katedra: K143	Vypracoval: Karel Vlasák	ČVUT v Praze Fakulta stavební
Ročník: 2015/16	Vedoucí práce: Ing. Petr Kavka, Ph.D.		Měřítko: 1:5 000
Téma: Bakalářská práce Studie přírodních podmínek a využitelnosti lokality Chloumek			Datum: 20.5.2016
Obsah: Příloha 4 - RBC Travnocestní včetně napojení na biokoridory			Č. přílohy: 4
			Formát: A3