


Příloha 7: Hodnoty LK Chloumek 1:8 000

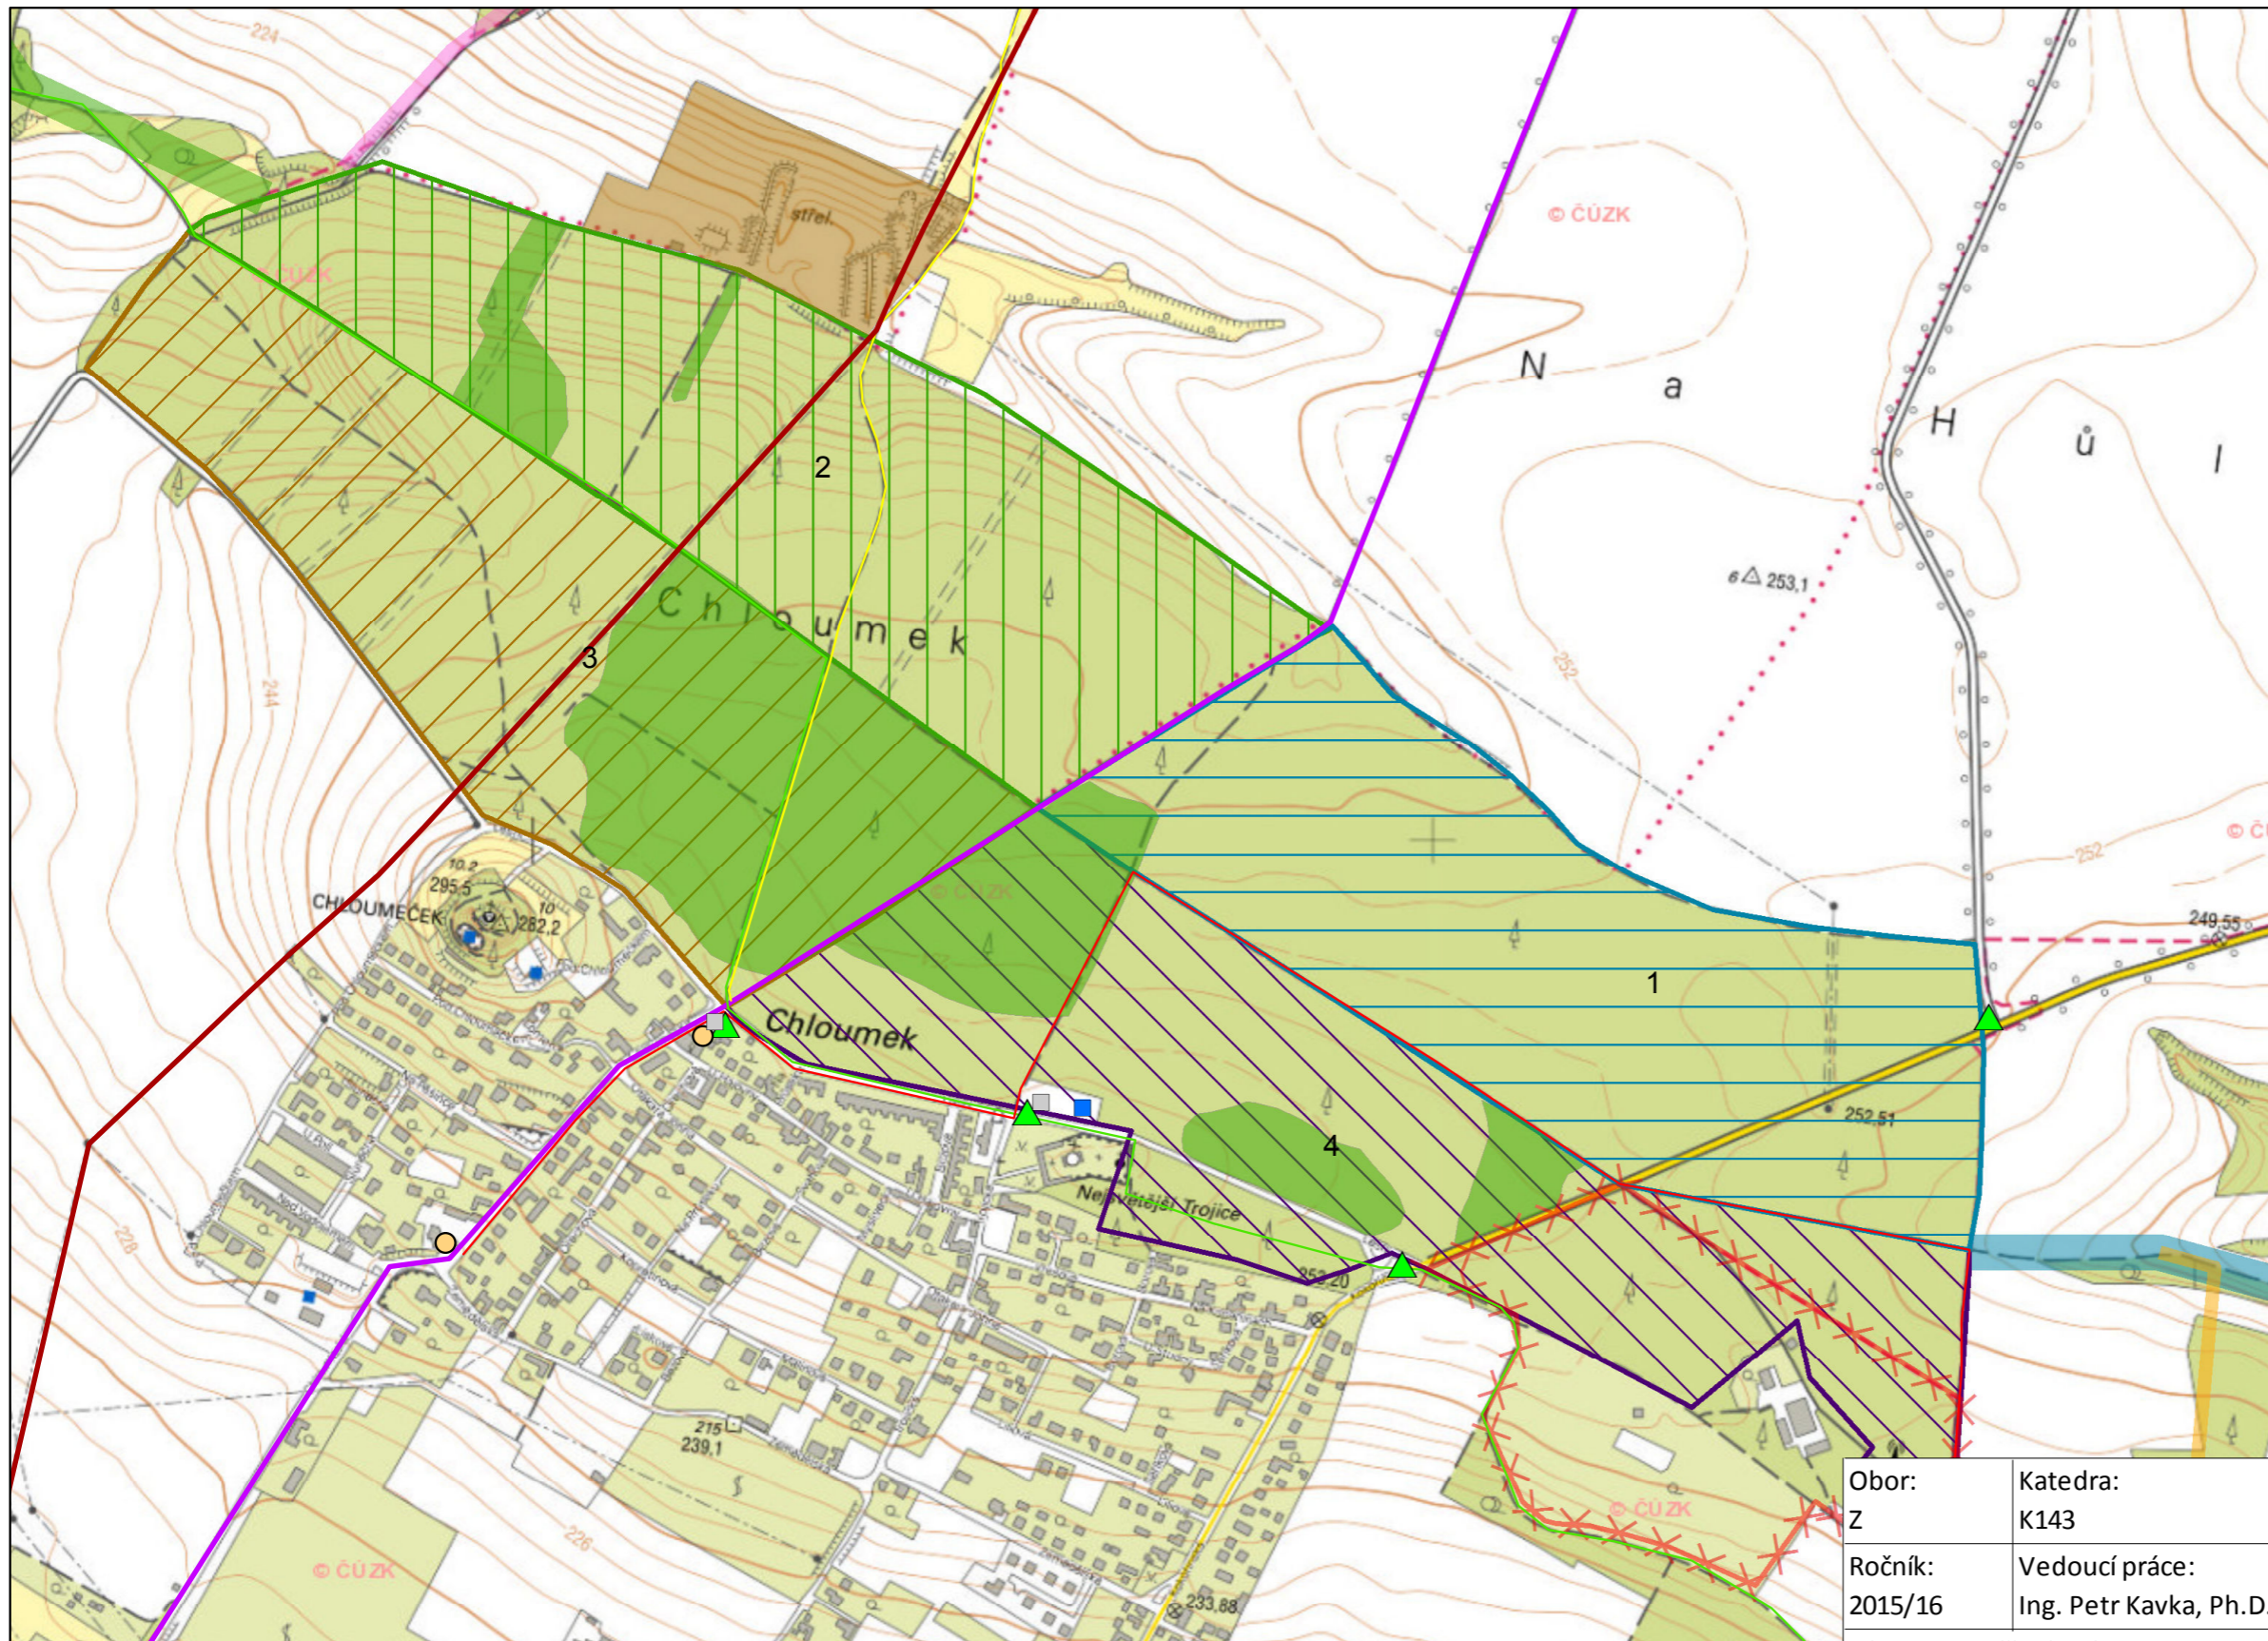

Legenda:

Bodové prvky

- ▲ Autobusová zastávka
- Občerstvení
- Parkoviště
- Sportovní hřiště

Liniové prvky

- Cyklostezka
- Vysoké napětí
- Zelená turistická
- Červená turistická
- Žlutá turistická

Plošné prvky

- ▨ Oplocená část
- Přirozená vegetace
- Střelnice

Kvadrant

- 1
- 2
- 3
- 4

- Napojení Travnocestní - Chloumek - Var. 2
- Napojení Travnocestní - Chloumek - Var. 1
- Napojení Chloumek - Borek "suchá"
- Napojení Chloumek - Borek "mokrá"

Obor: Z	Katedra: K143	Vypracoval: Karel Vlasák	ČVUT v Praze Fakulta stavební
Ročník: 2015/16	Vedoucí práce: Ing. Petr Kavka, Ph.D.		
Téma: Bakalářská práce Studie přírodních podmínek a využitelnosti lokality Chloumek		Měřítko: 1:8 000	Datum: 20.5.2016
Obsah: Příloha 7 - Hodnoty LK Chloumek		Č. přílohy: 7	Formát: A3

