


# Příloha 8: Návrh využití LK Chloumek 1:8 000

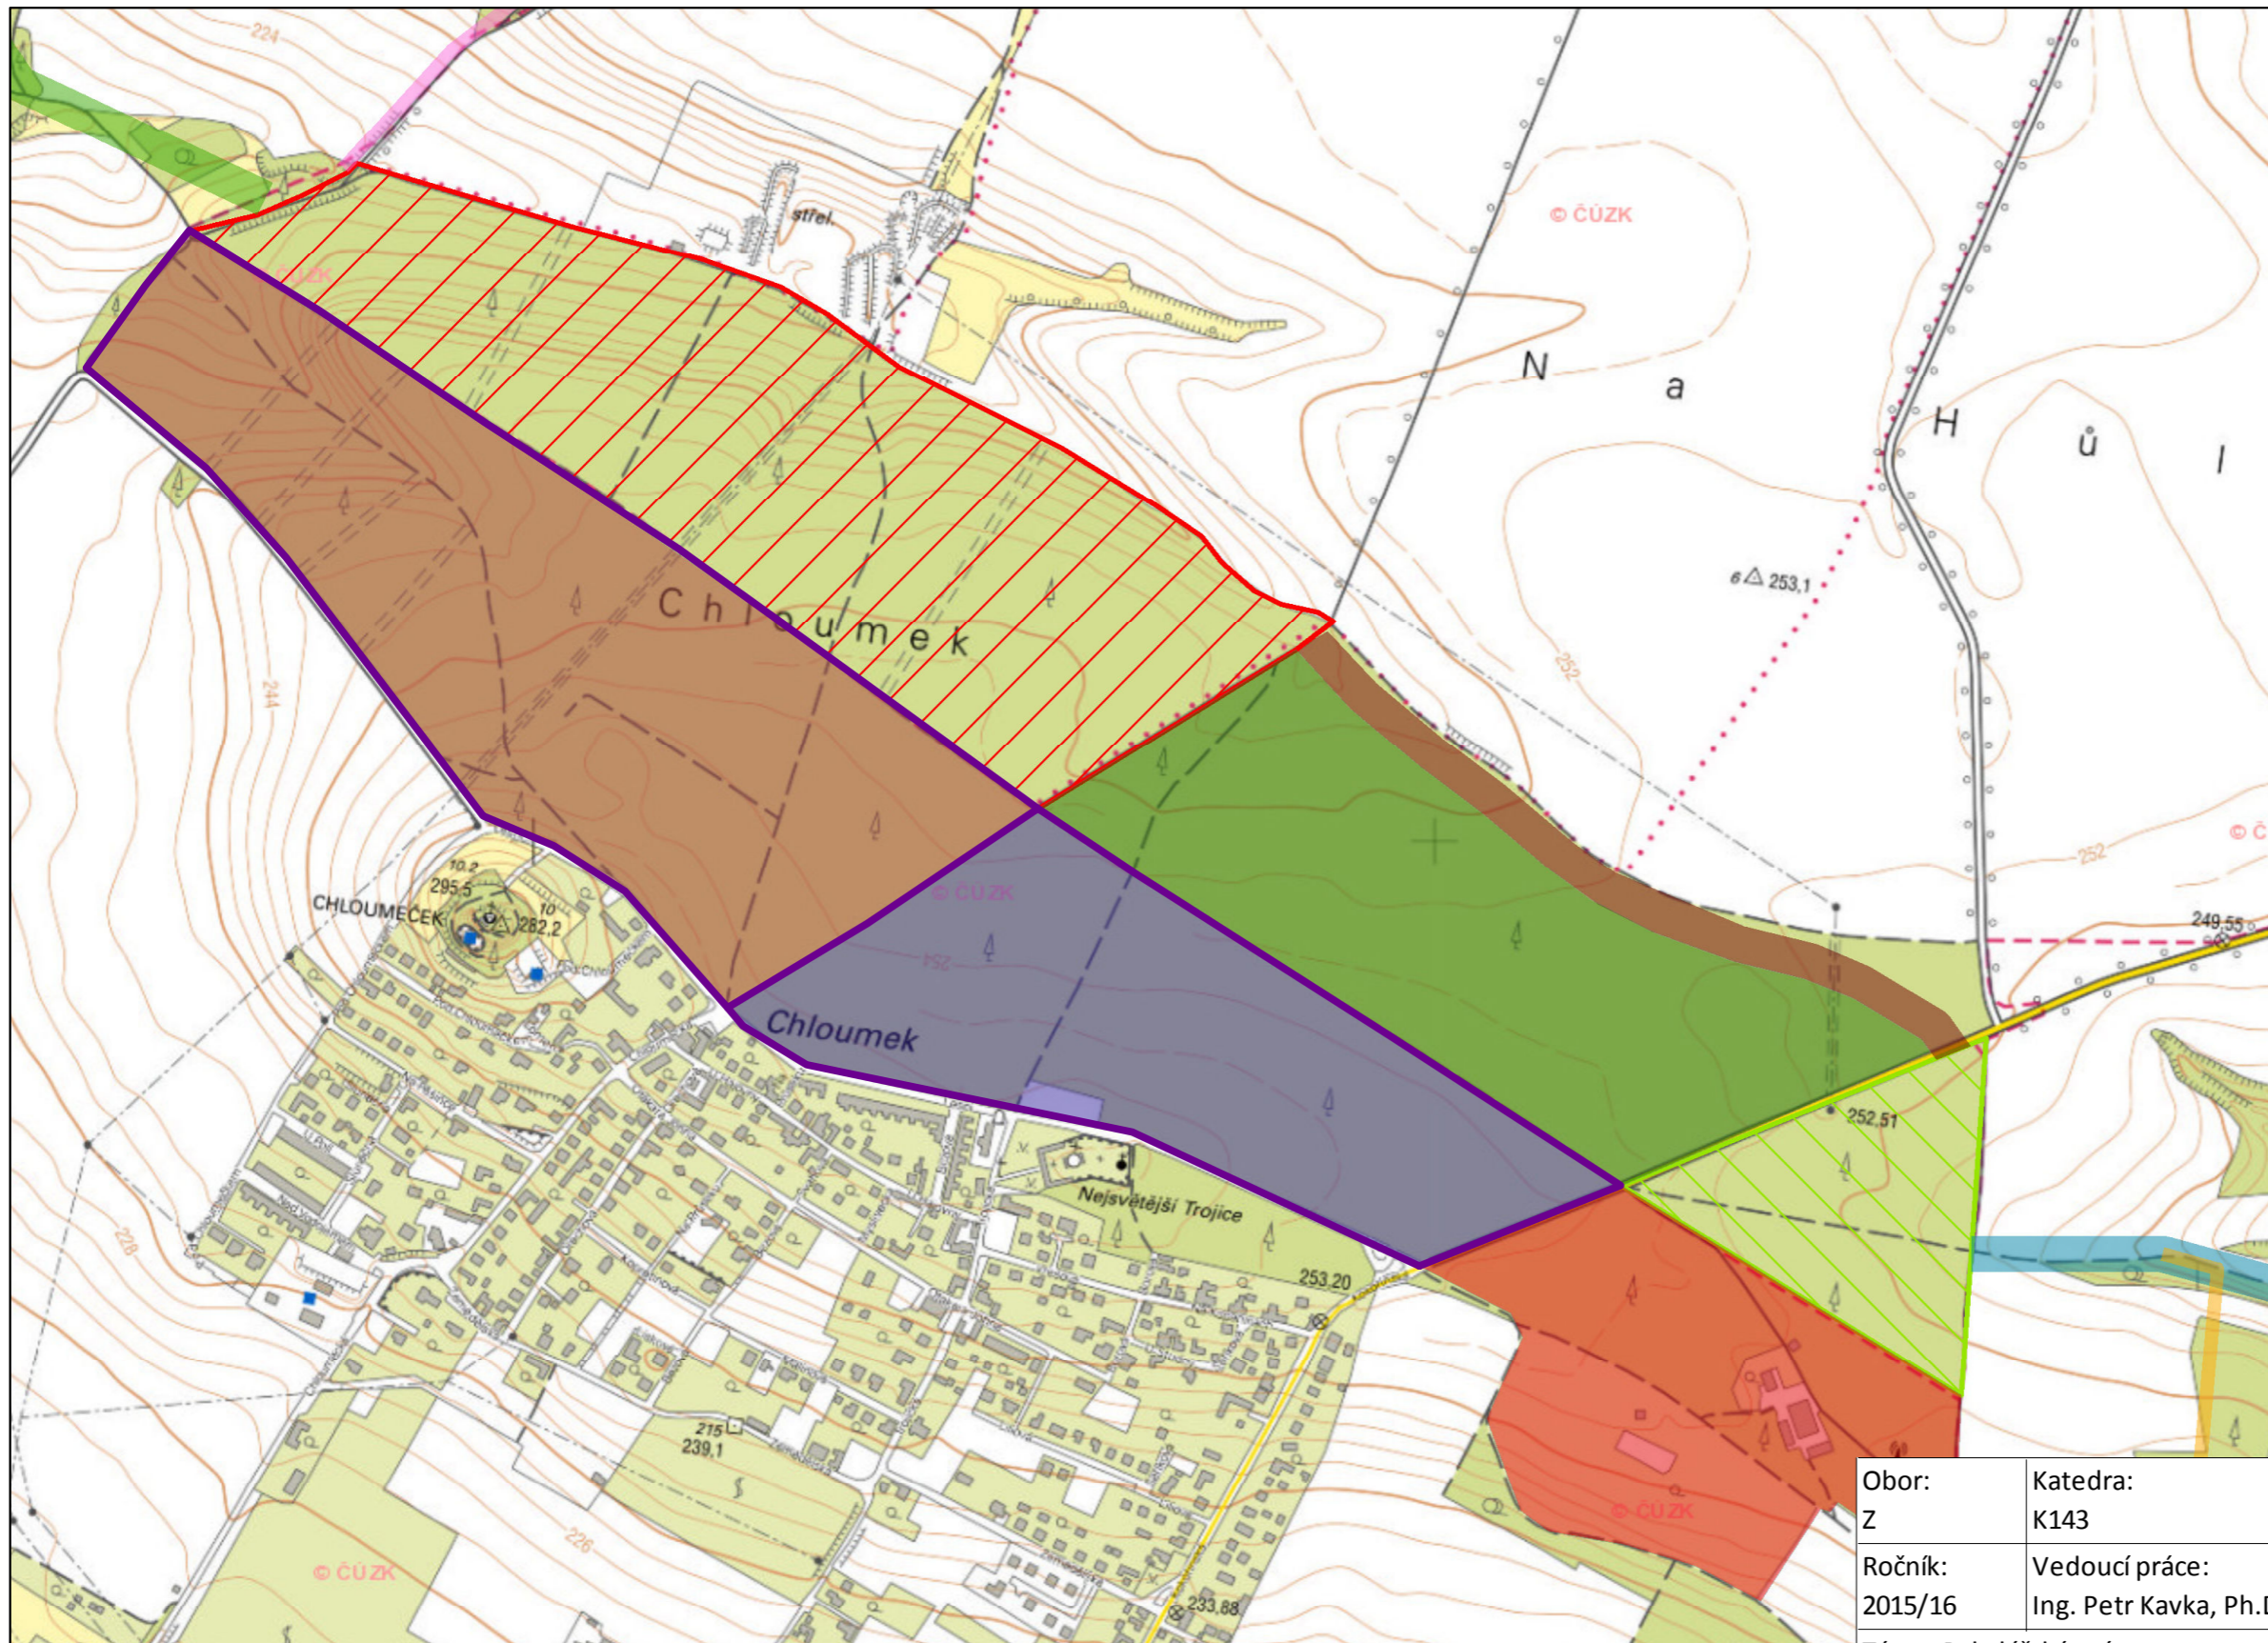

**Legenda:**

- Zpevněná páteřní trasa
- Napojení Travnocesní - Chloumek - Var. 2
- Napojení Travnocesní - Chloumek - Var. 1
- Napojení Chloumek - Borek "suchá"
- Napojení Chloumek - Borek "mokrá"

**Využití**

- Adrenalinové sporty
- Hospodářské a odpočinkové využití
- Intenzivní sportovní využití
- Uzavřená část
- RBC Chloumek
- Regionální biokoridor
- Lokální BC vložené



Obor: Z	Katedra: K143	Vypracoval:  <b>Karel Vlasák</b>	ČVUT v Praze Fakulta stavební
Ročník: 2015/16	Vedoucí práce: Ing. Petr Kavka, Ph.D.		Měřítko: 1:8 000 Datum: 20.5.2016
Téma: Bakalářská práce Studie přírodních podmínek a využitelnosti lokality Chloumek			Č. přílohy: 8
Obsah: Příloha 8 - Návrh využití LK Chloumek			Formát: A3