PODÉLNÝ PROFIL
1:1000/100

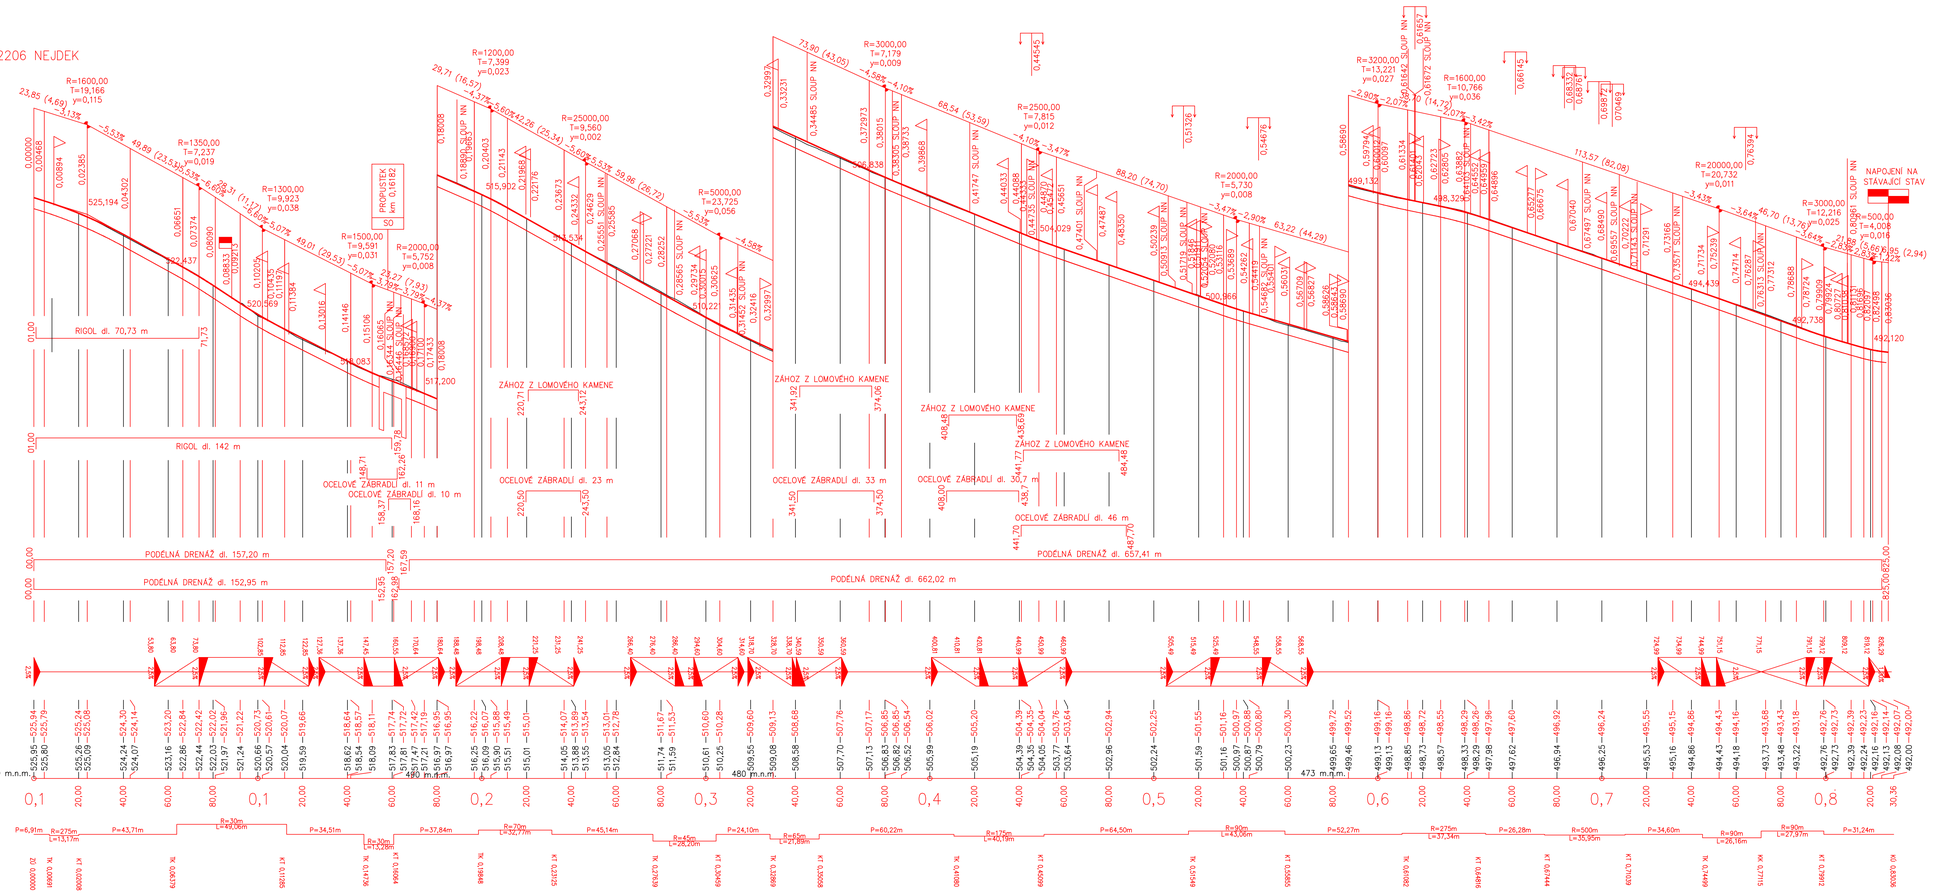

SOUŘADNÝ SYSTÉM: S – JTSK

VÝŠKOVÝ SYSTÉM: Bpv

Vypracoval: MICHAELA ŠAMULKOVÁ	Vedoucí bakalářské práce: ING. FILIP EICHLER, PhD.
Semestr: LETNÍ	Akademický rok: 2015/2016
Katedra: K136 – KATEDRA SILNIČNÍCH STAVEB	
Předmět: BAKALÁŘSKÁ PRÁCE	
Název projektu: MODERNIZACE SILNICE III/2206 - PRŮTAH DĚPOLTOVICE	
Název přílohy: PODÉLNÝ PROFIL - VARIANTA č.1	

ČVUT V PRAZE
FAKULTA STAVEBNÍ

Datum:	05/2016
Formát:	12xA4
Měřítko:	1:1000/100
Stupeň PD:	STUDIE
Číslo přílohy:	B.3.1