


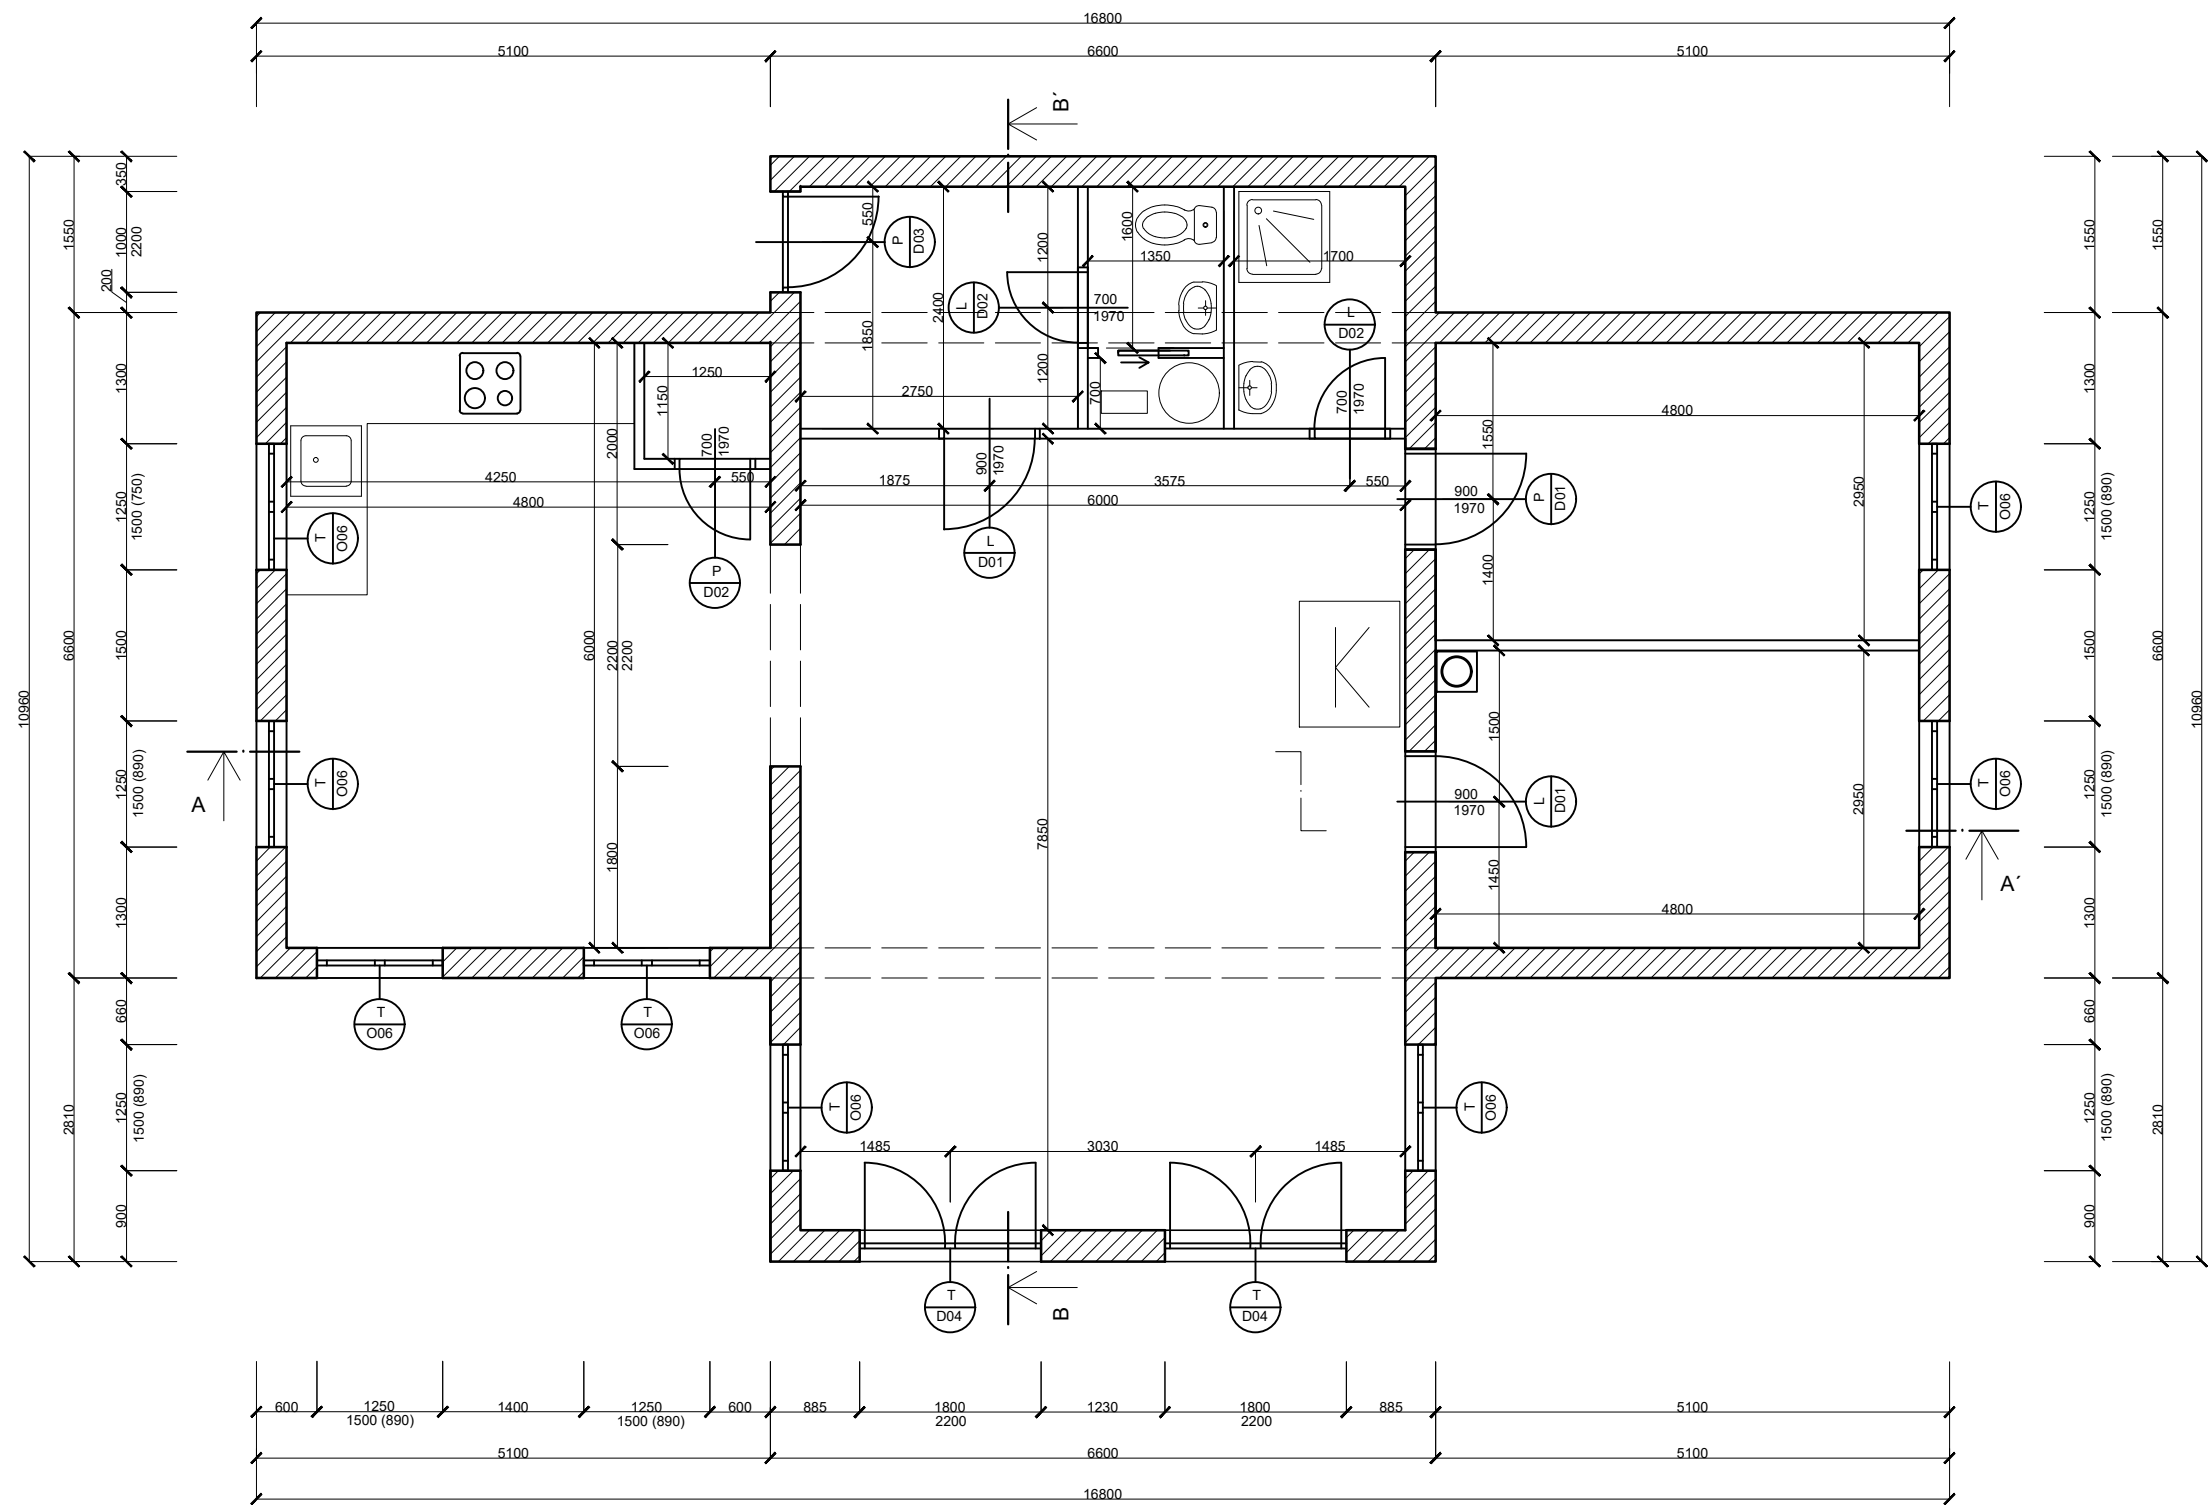


Půdorys objektu




Legenda:

-  roubená stěna - pro 3 varianty
-  příčky SDK tl. 100 mm
- K - krbové kamna
- O - ohřívač vody + zásobník na teplou vodu

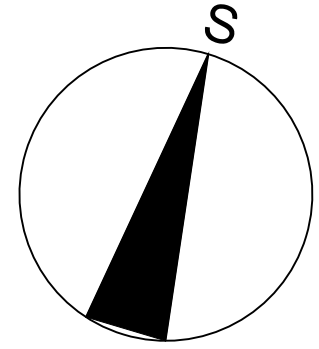

Legenda místností			
č. místnosti	Účel	Výměra [m ²]	Podlahová krytina
1.01	Ložnice	14,160	Dřevěná podlaha
1.02	Ložnice	14,160	Dřevěná podlaha
1.03	Obývací pokoj	47,100	Dřevěná podlaha
1.04	Jídlna + Kuchyň	28,800	Dřevěná podlaha
1.05	Předsíň	6,600	Dřevěná podlaha
1.06	WC	2,160	Keramická dlažba
1.07	Koupelna	4,080	Keramická dlažba
1.08	Technická místnost	0,950	Keramická dlažba
Celkem		118.01	

Vedoucí práce: Ing. Martin Hlava, Ph.D.		Školní rok 2015/2016		Fakulta stavební ČVUT 	
Předmět: Bakalářská práce - Přílohy					
Zpracoval: Ondřej Plíhal				Datum	03/2016
Výkres: 16.1.1. - Půdorys				Meřítko	1:75
				Číslo výkresu	1