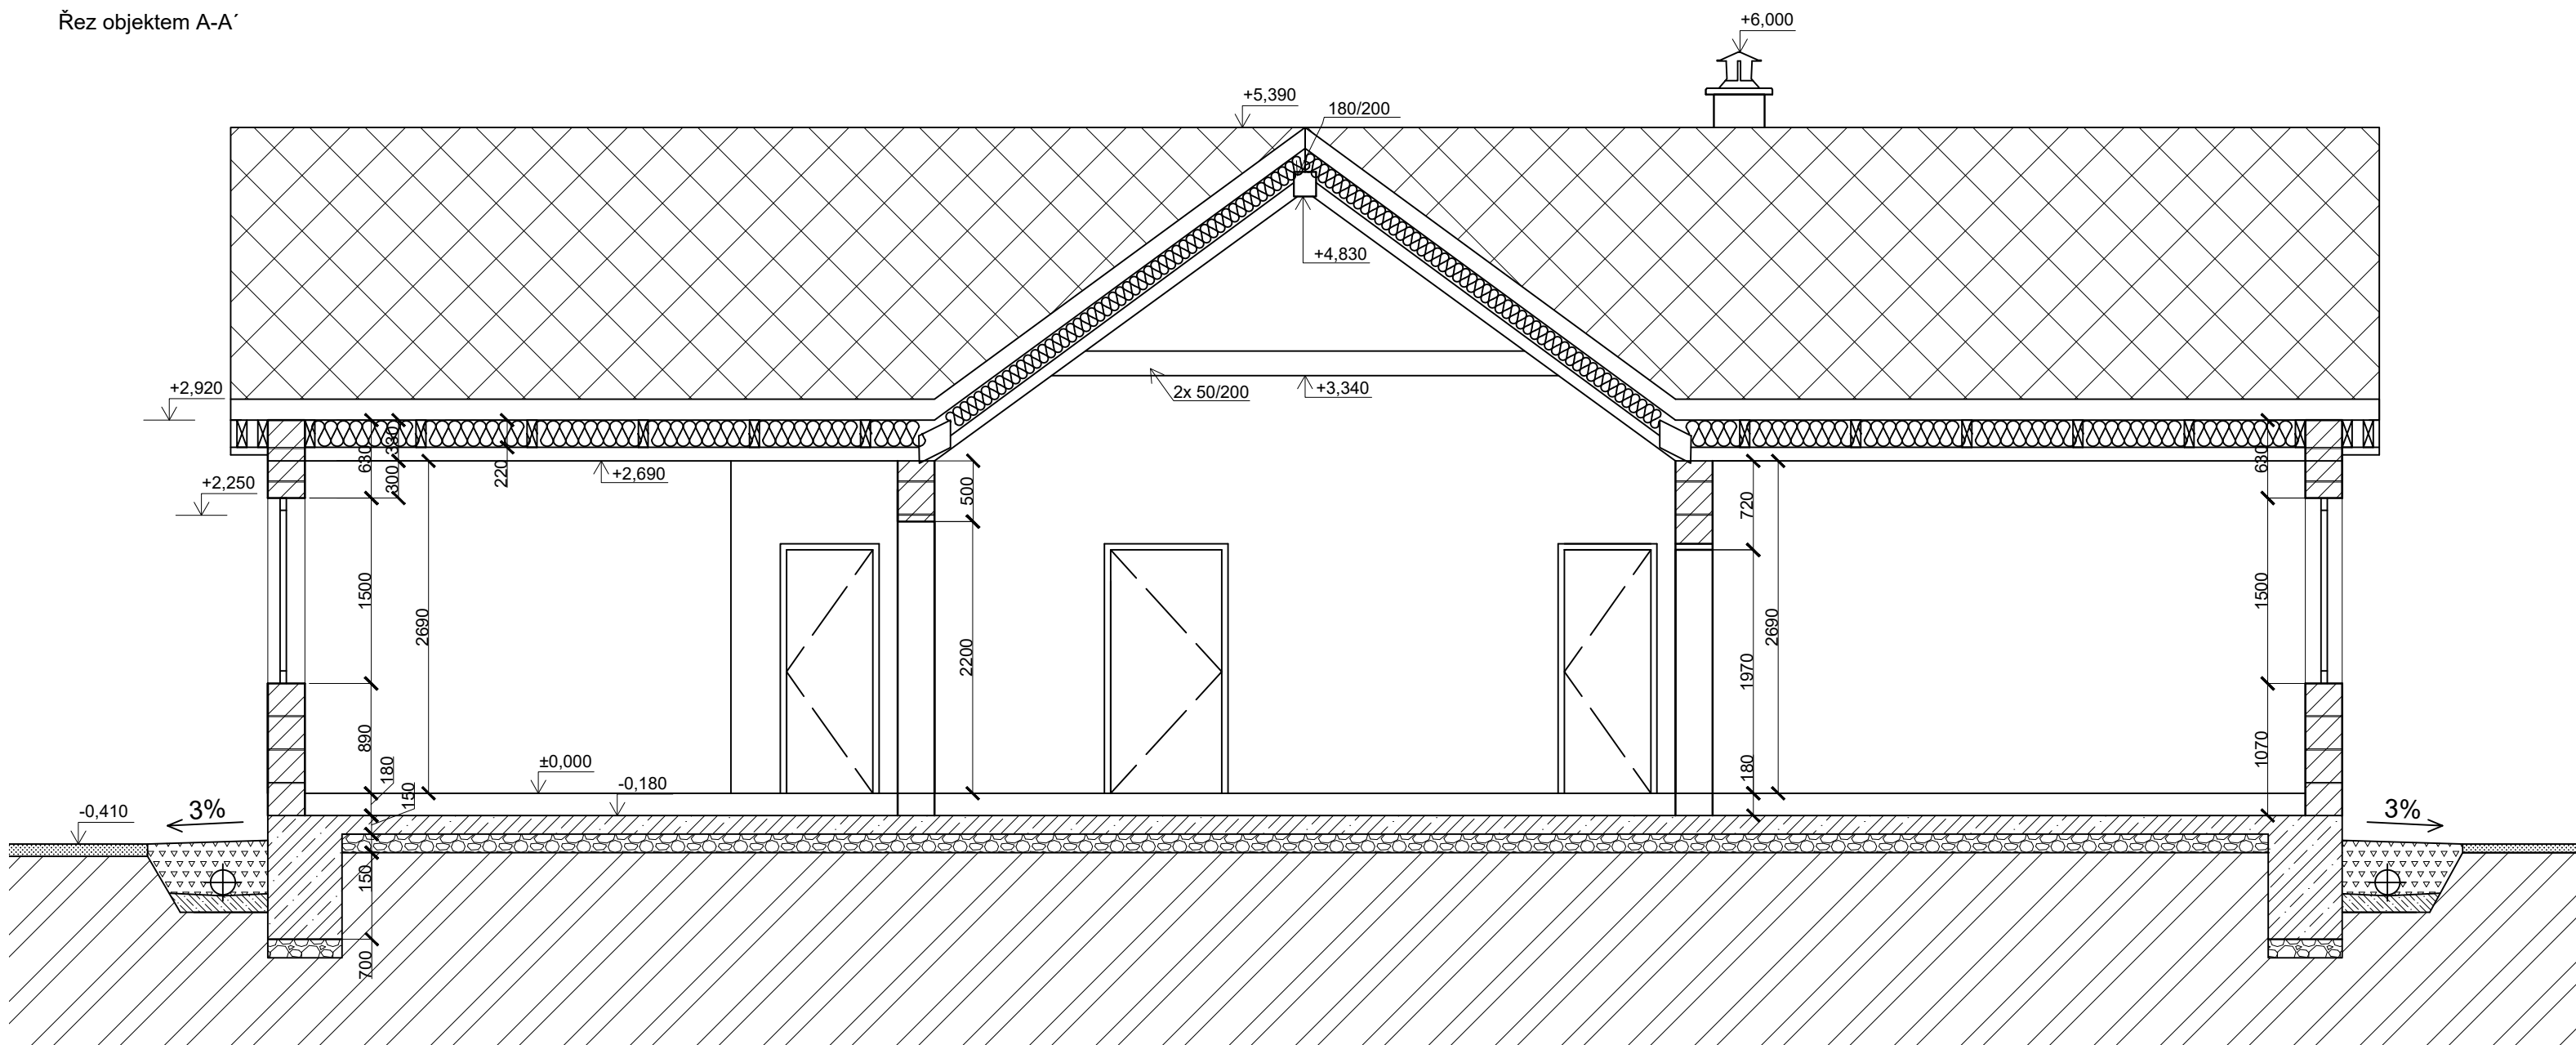
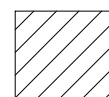
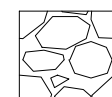

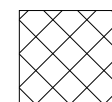
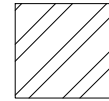
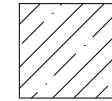
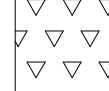
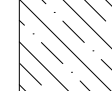



Řez objektem A-A'



- | | | | |
|---|--------------------------------|---|--------------------------------|
|  | roubená stěna - pro 3 varianty |  | hutněný podsyp ze šterku 16/32 |
|  | příčky SDK tl. 100 mm |  | Těžká skládaná krytina |
|  | původní zemina |  | Beton vyztužený C16/20 |
|  | propustná zemina |  | Beton prostý 8/16 |

Vedoucí práce: Ing. Martin Hlava, Ph.D.	Školní rok 2015/2016	Fakulta stavební ČVUT 	
Předmět: Bakalářská práce - Přílohy		Datum	03/2016
Zpracoval: Ondřej Plíhal		Meřítko	1:50
Výkres: 16.1.2. - Řez A-A'		Číslo výkresu	2