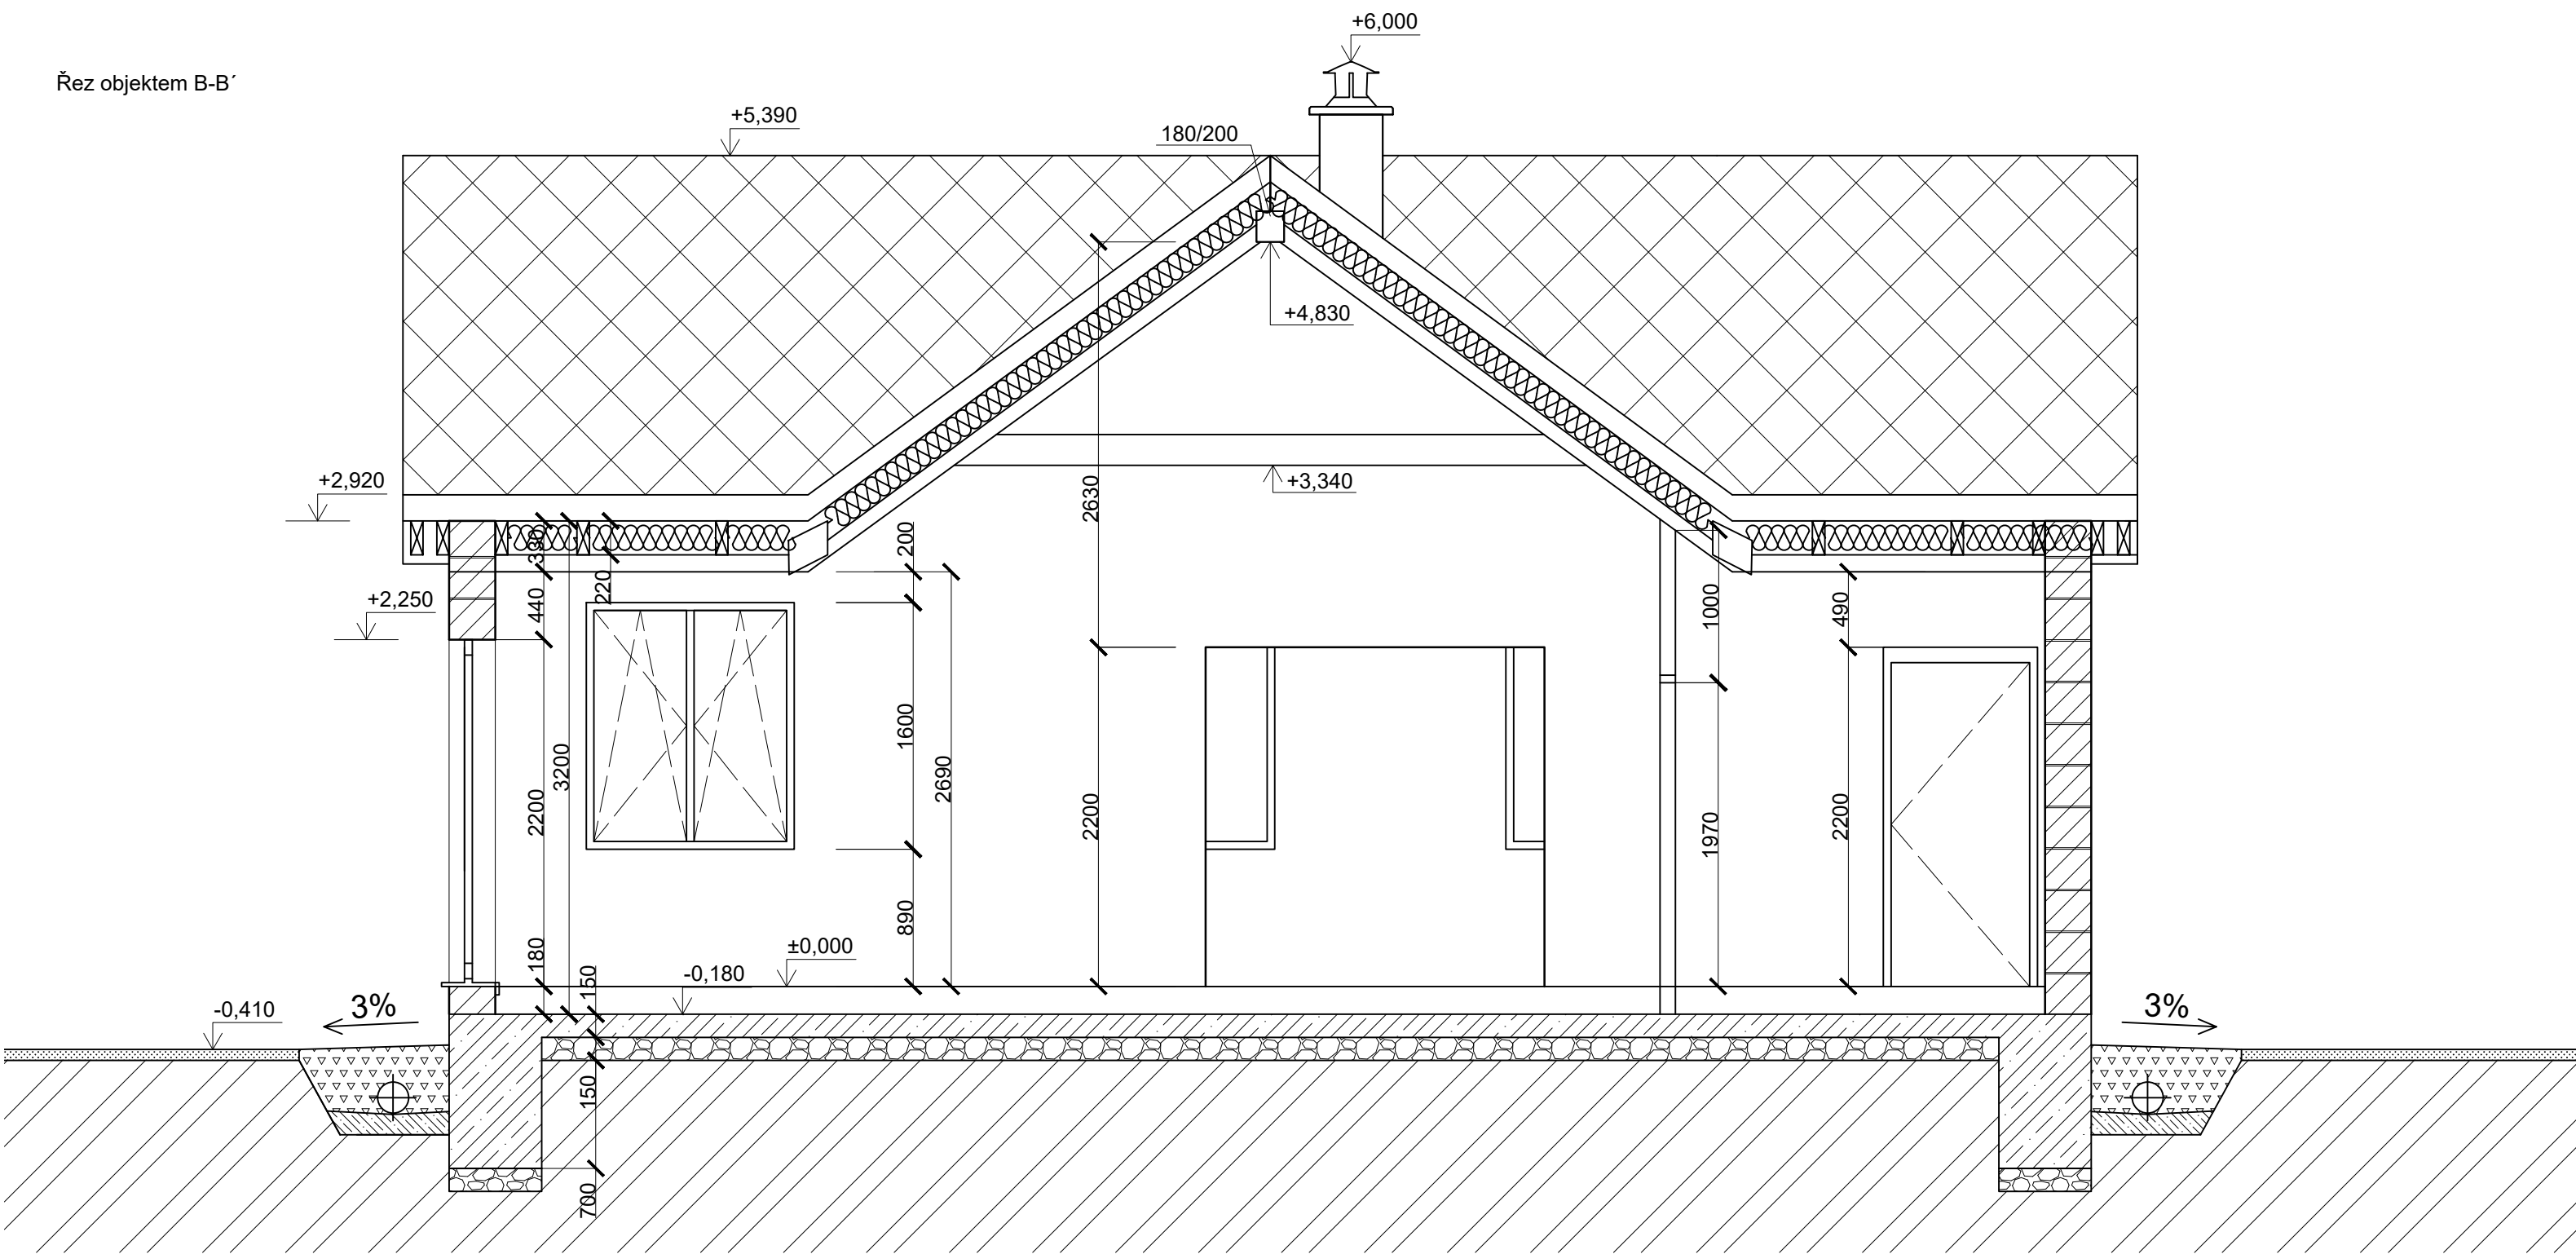
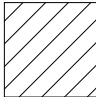
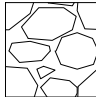

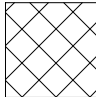
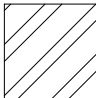
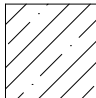
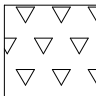
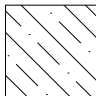



Řez objektem B-B'



- |  |                                |   |                                |
|--|--------------------------------|---|--------------------------------|
|  | roubená stěna - pro 3 varianty |  | hutněný podsyp ze šterku 16/32 |
|  | příčky SDK tl. 100 mm          |  | Těžká skládaná krytina         |
|  | původní zemina                 |  | Beton vyztužený C16/20         |
|  | propustná zemina               |  | Beton prostý 8/16              |

Vedoucí práce: Ing. Martin Hlava, Ph.D.		Školní rok 2015/2016		Fakulta stavební <b>ČVUT</b> 	
Předmět: <b>Bakalářská práce - Přílohy</b>					
Zpracoval: Ondřej Plíhal				Datum	03/2016
Výkres: <b>16.1.3. - Řez B-B'</b>				Meřítko	1:50
				Číslo výkresu	3