




# BAKALÁŘSKÁ PRÁCE

## MĚSTO BECHYNĚ

PŮDORYS:

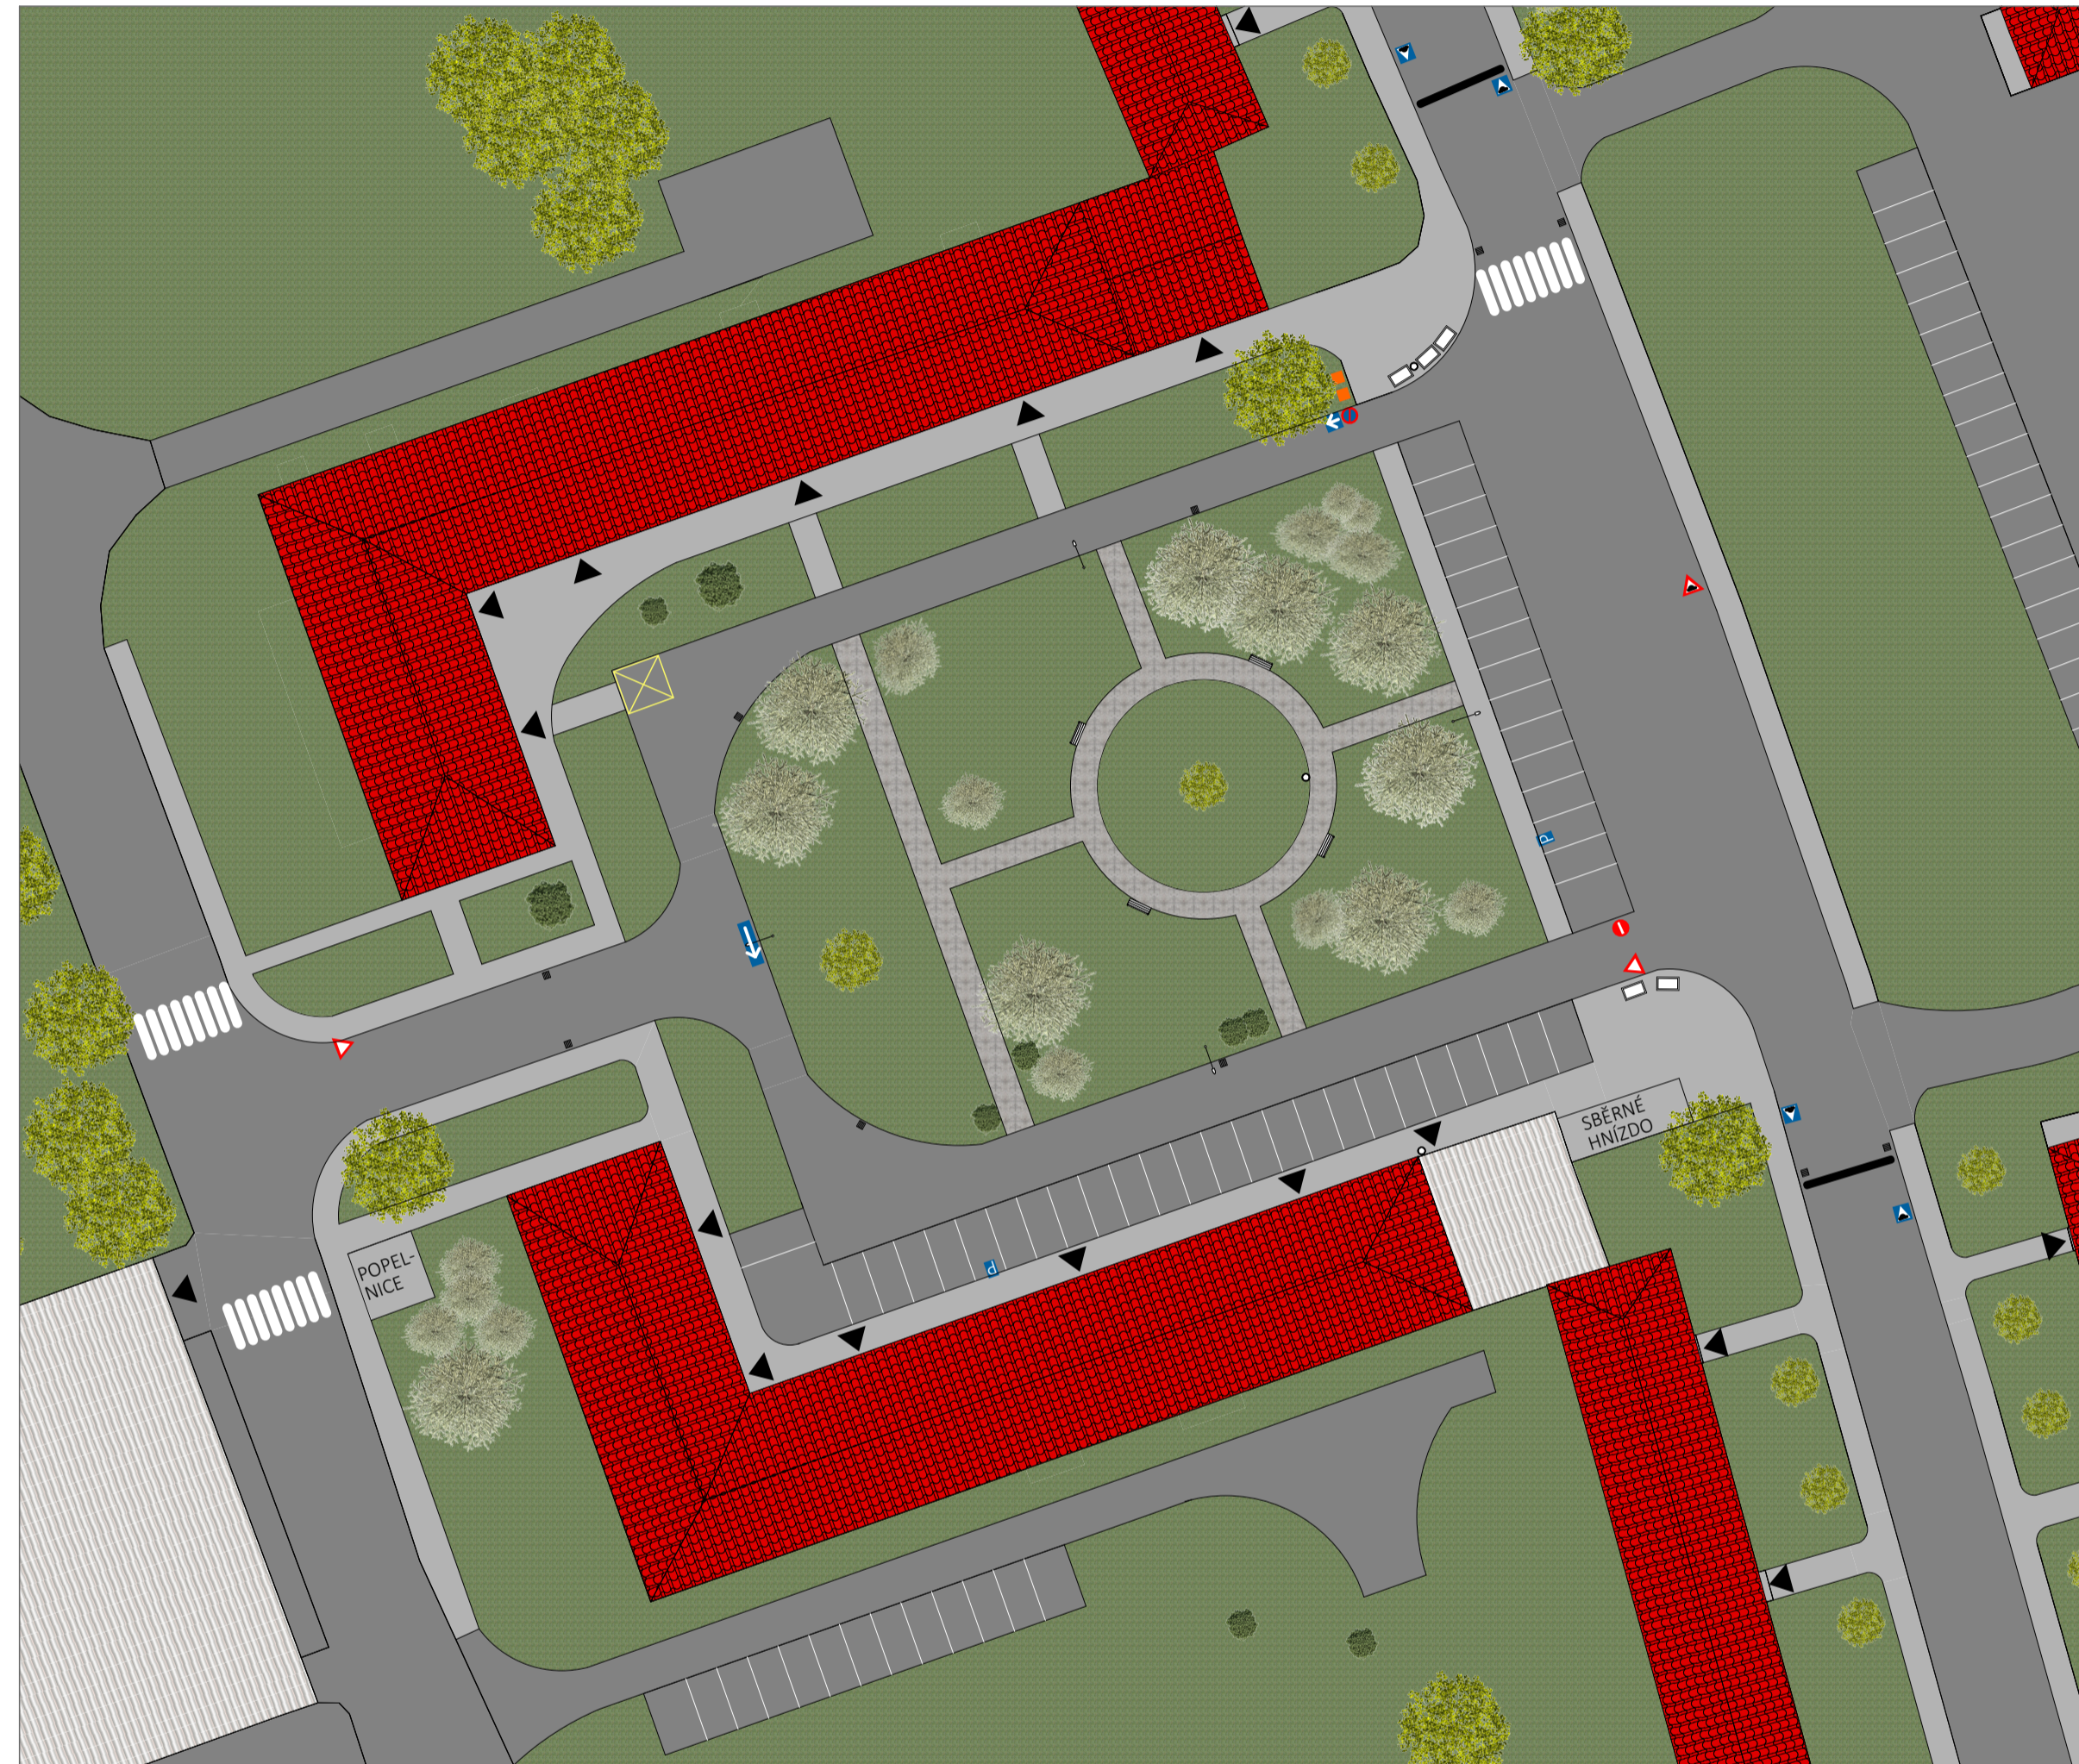

LEGENDA:

TRAVNATÁ PLOCHA	ODPADKOVÝ KOŠ	KEŘ	IP 11a - PARKOVIŠTĚ
BETONOVÁ DLAŽBA	ULIČNÍ LAMPA	LISTNATÝ STROM	IP 4a - JEDNOSMĚRNÝ PROVOZ
ŽIVIČNÝ POVRCH - CHODNÍK	LAVIČKA	JEHLIČNATÝ STROM	IP 4b - JEDNOSMĚRNÝ PROVOZ
ŽIVIČNÝ POVRCH - MK	KVĚTINÁČ		B 29 - ZÁKAZ STÁNÍ
PLOCHÁ STŘECHA	POŠTOVNÍ SCHRÁNKA		B 2 - ZÁKAZ VJEZDU VŠECH VOZIDEL
VALBOVÁ STŘECHA	VTKOVÁ MŘÍŽ		P 4 - DEJ PŘEDNOST V JÍZDĚ
	VSTUP		A 7b - POZOR, ZPOMALOVAČÍ PŘÁH
			IP 2 - ZPOMALOVAČÍ PŘÁH
			ZPOMALOVAČÍ PŘÁH

SKUTEČNÝ STAV:



INSPIRACE PRO NÁVRH:  
UNIVERZITNÍ PARČÍK TRNAVA



POZNÁMKA:

VĚŘEJNÉ PROSTRANSTVÍ MÁ NEDOSTAČUJÍCÍ MOBILIÁŘ. V CELÉM PROSTORU SE NACHÁZÍ JEN ČTYŘI ULIČNÍ LAMPY, ČTYŘI LAVIČKY A DVA ODPADKOVÉ KOŠE. POVRCH CHODNÍKU UPROSTŘED PROSTRANSTVÍ JE POPRASKANÝ. CHODNÍKY NA SEBE NENAVAZUJÍ. SBĚRNÉ HNÍZDO JE NEVHODNĚ UMÍSTĚNÉ NA VIDITELNÉM MÍSTĚ.