




Príloha č.1 - Priečný rez

Rez uprostred 1:18

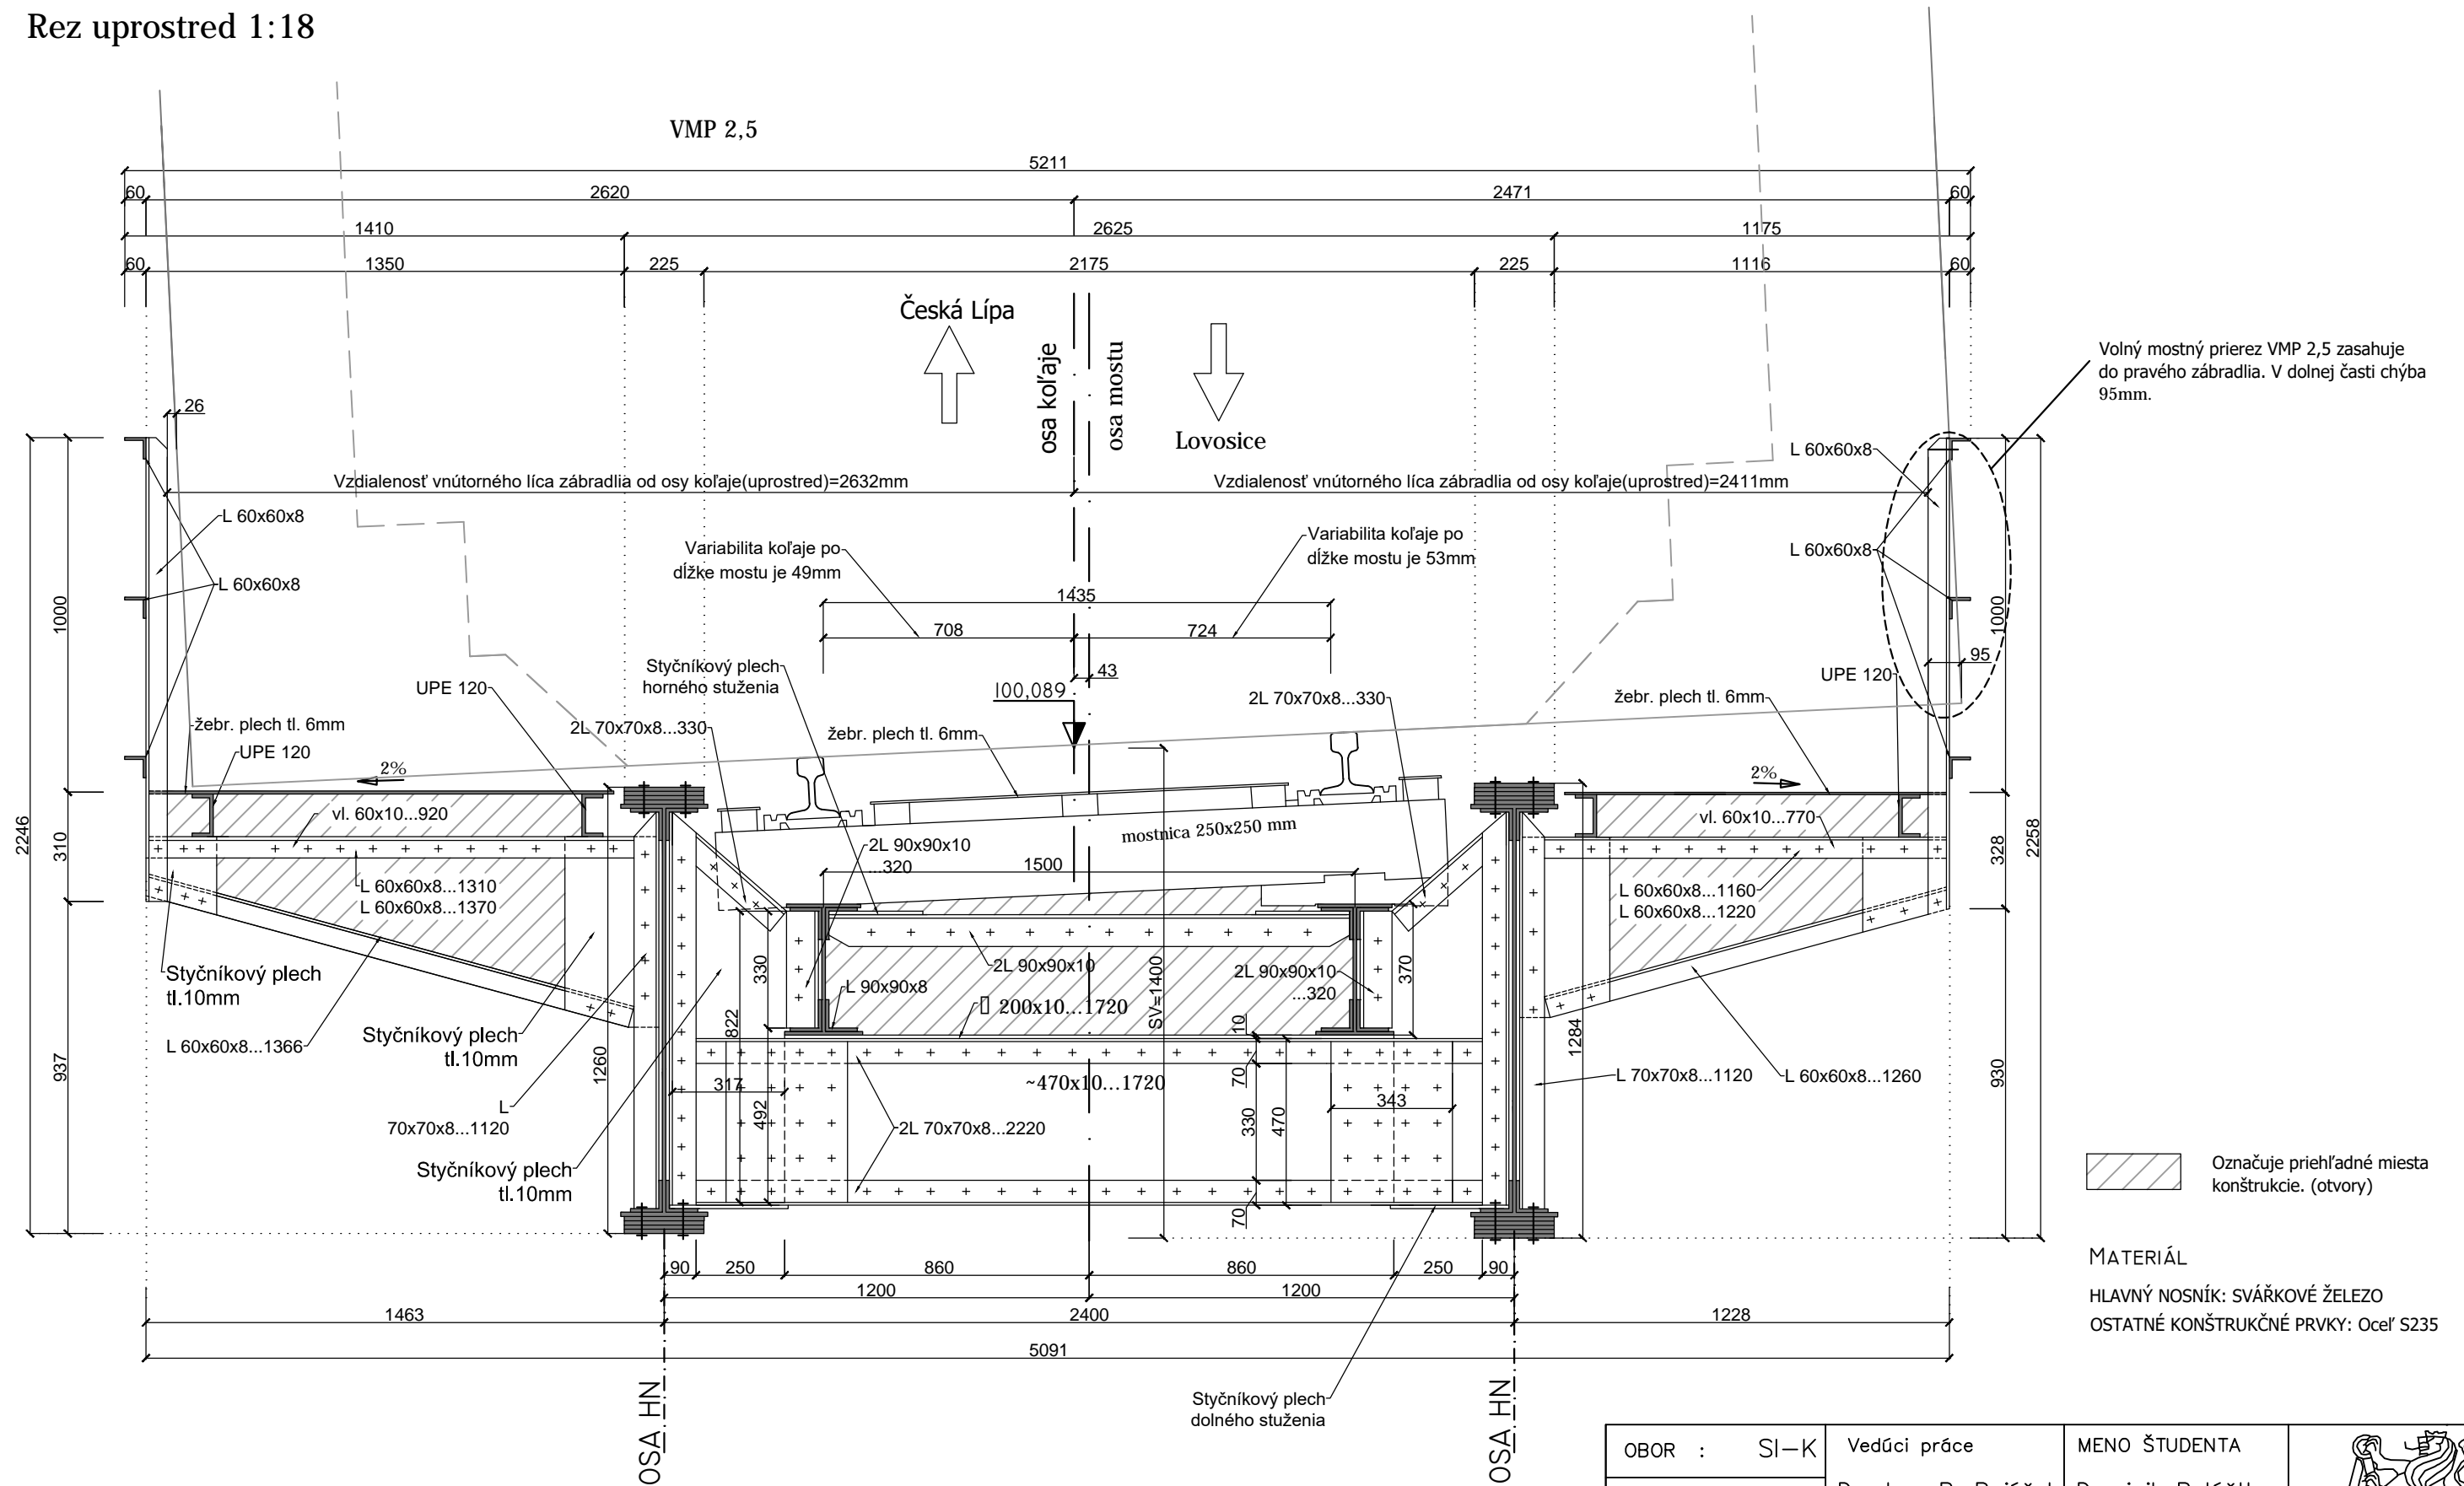

 Označuje priehľadné miesta konštrukcie. (otvory)

MATERIÁL
 HLAVNÝ NOSNÍK: SVÁRKOVÉ ŽELEZO
 OSTATNÉ KONŠTRUKČNÉ PRVKY: Oceľ S235

OBOR : SI-K	Vedúci práce	MENO ŠTUDENTA		
ROČNÍK : ŠTVRTÝ	Doc.Ing. P. Ryjáček	Dominik Palášthy		
PREDMET : Bakalárska práca				
ÚLOHA: Prepočet železničného mostu			FORMÁT	A3
VÝKRES: Priečný rez-uprostred			MERITKO	1:18
			DÁTUM	05/2016
			č.VÝKR.	1