


1.NP:

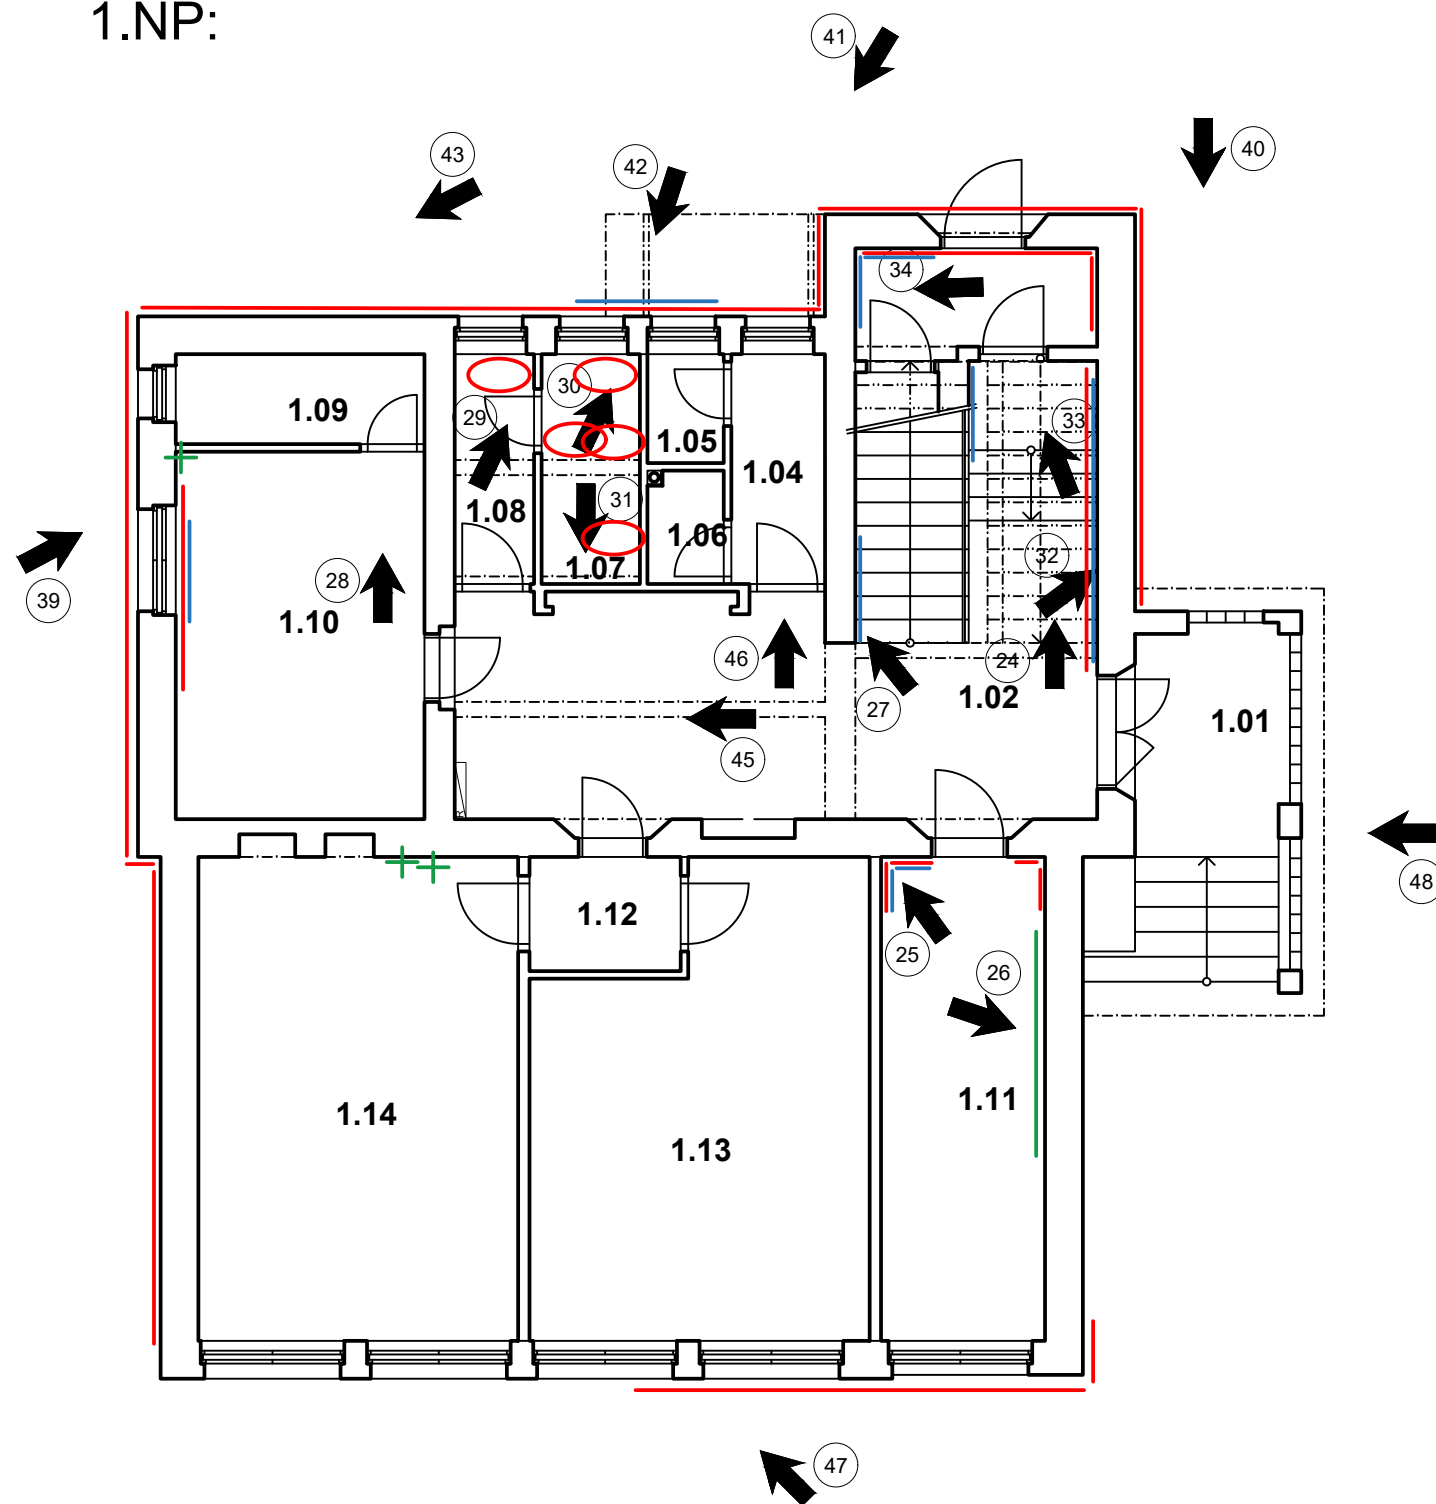

LEGENDA ZNAČIEK :

- ROZVÁDZAČ - EXISTUJÚCI
- VLHKÉ MAPY NA MURIVE
- OPADAJÚCA OMIETKA
- TRHLINY POZDĹŽNE
- TRHLINY PRIEČNE
- VLHKÉ MAPY NA STROPE

LEGENDA MIESTNOSTÍ :

OZN.	ÚČEL MIESTNOSTI	PLOCHA (m ²)	PODLAHA	POVRCH STIEN A STROPOV	POZNÁMKA
1.01	ZÁVETRIE	6,12	Dlažba	Existujúca omítka	—
1.02	ZÁDVERIE + CHODBA	29,37	Dlažba	Existujúca omítka	—
1.03	ZÁDVERIE	4,42	Keramická dlažba	Existujúca omítka	—
1.04	KÚPEĽŇA	3,77	Dlažba	Keramický obklad	—
1.05	WC	1,45	Dlažba	Keramický obklad	—
1.06	WC	1,48	Dlažba	Keramický obklad	—
1.07	UMÝVAREŇ	3,95	Dlažba	Existujúca omítka	—
1.08	KÚPEĽŇA	3,19	Dlažba	Existujúca omítka	—
1.09	KOMORA	3,92	Linoleum	Existujúca omítka	—
1.10	JEDÁLEŇ	15,99	Linoleum	Existujúca omítka	—
1.11	KABINET	13,89	Linoleum	Keramický obklad	—
1.12	CHODBA	3,02	Linoleum	Existujúca omítka	—
1.13	TRIEDA	25,42	Linoleum	Existujúca omítka	—
1.14	TRIEDA	27,49	Linoleum	Existujúca omítka	—

VYPRACOVALA:	KONTROLOVAL:	ČVUT v Praze	
Adriána Bohyníková	Ing. Běla Stibůrková, CSc.	Fakulta stavební	
PREDMET:		Thákurova 7, 166 29 Praha 6	
BAKALÁŘSKÁ PRÁCE		FORMÁT:	2xA4
		DÁTUM:	21.4.2016
		SKUPINA:	C4-24
NÁZOV VÝKRESU:	1.NP - STAVEBNÝ PRIESKUM	MERÍTKO:	Č. PŘÍLOHY:
		1:100	30.