




P-04: VNITŘNÍ POHLED NA SEVEROZÁPADNÍ OBVODOVOU STĚNU

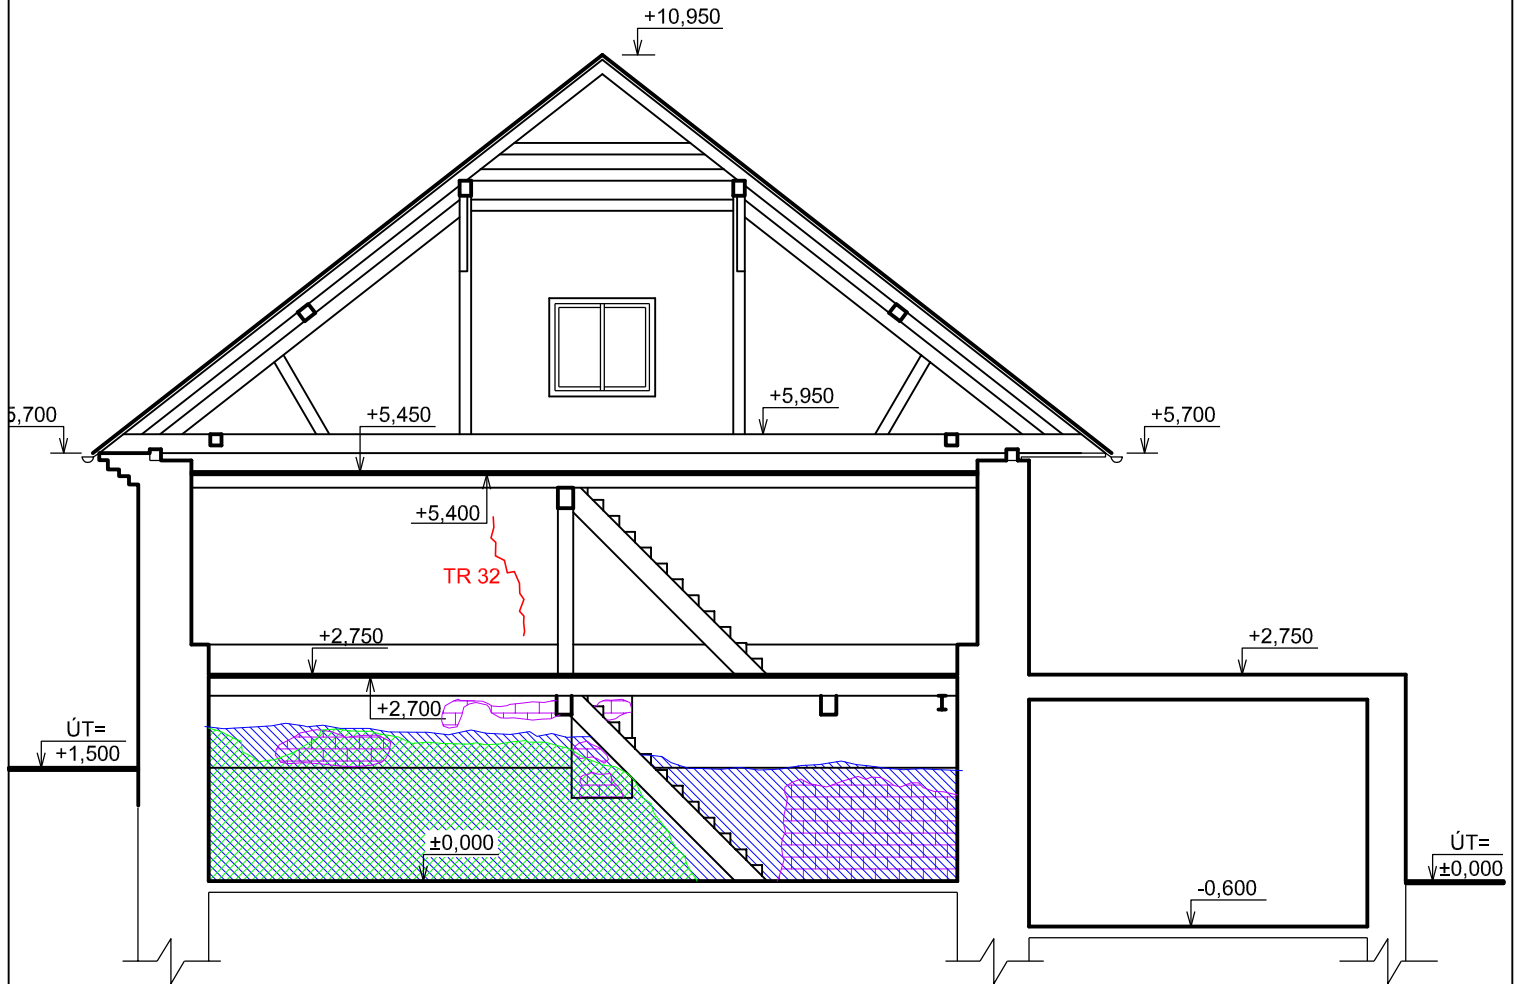


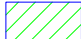
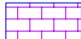
P-05: VNITŘNÍ POHLED NA JV STĚNU MLÝNICE

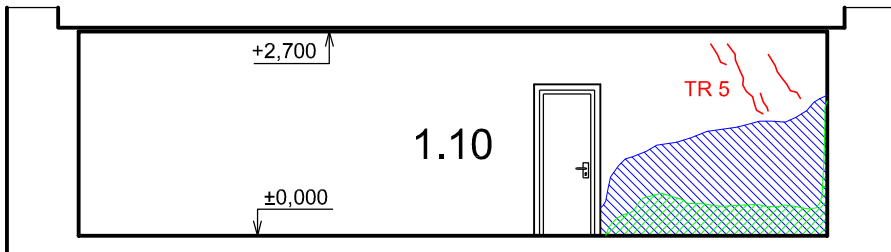

P-14: JZ STĚNA SPIŽIRNY

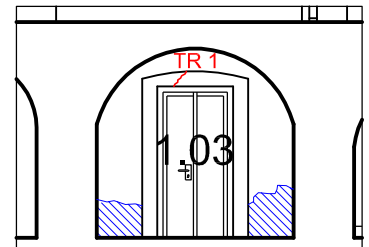


LEGENDA:

-  STOPY VLHKOSTI
-  STOPY BIOLOGICKÉ KOROZE
-  ZTRÁTA POVRCHOVÉ VRSTVY

 OZNAČENÍ SVISLÉ, VODOROVNÉ ČÍ ŠIKMÉ TRHLINY V POHLEDU

 OZNAČENÍ VODOROVNÉ TRHLINY V ŘEZU

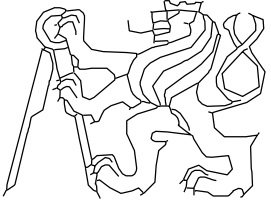OBOR	C	KATEDRA	124 KPS	JMÉNO STUDENTA		
ROČNÍK	4.	VYUČUJÍCÍ	ING. ZIGLER	MALÝ MICHAL		
AKCE : BAKALÁŘSKÁ PRÁCE PRŮZKUM A NÁVRH REKONSTRUKCE BÝVALÉHO MLÝNU V OBCI DOLNÍ BOLÍKOV						
OBSAH : PŘÍLOHA D3- STAVEBNĚ TECHNICKÝ PRŮZKUM VNITŘNÍ POHLEDY: P-04, P-05 A P-14					FORMÁT	A4
					MĚŘITKO	1:100
					DATUM	3/2016
					Č. VÝKR.	5