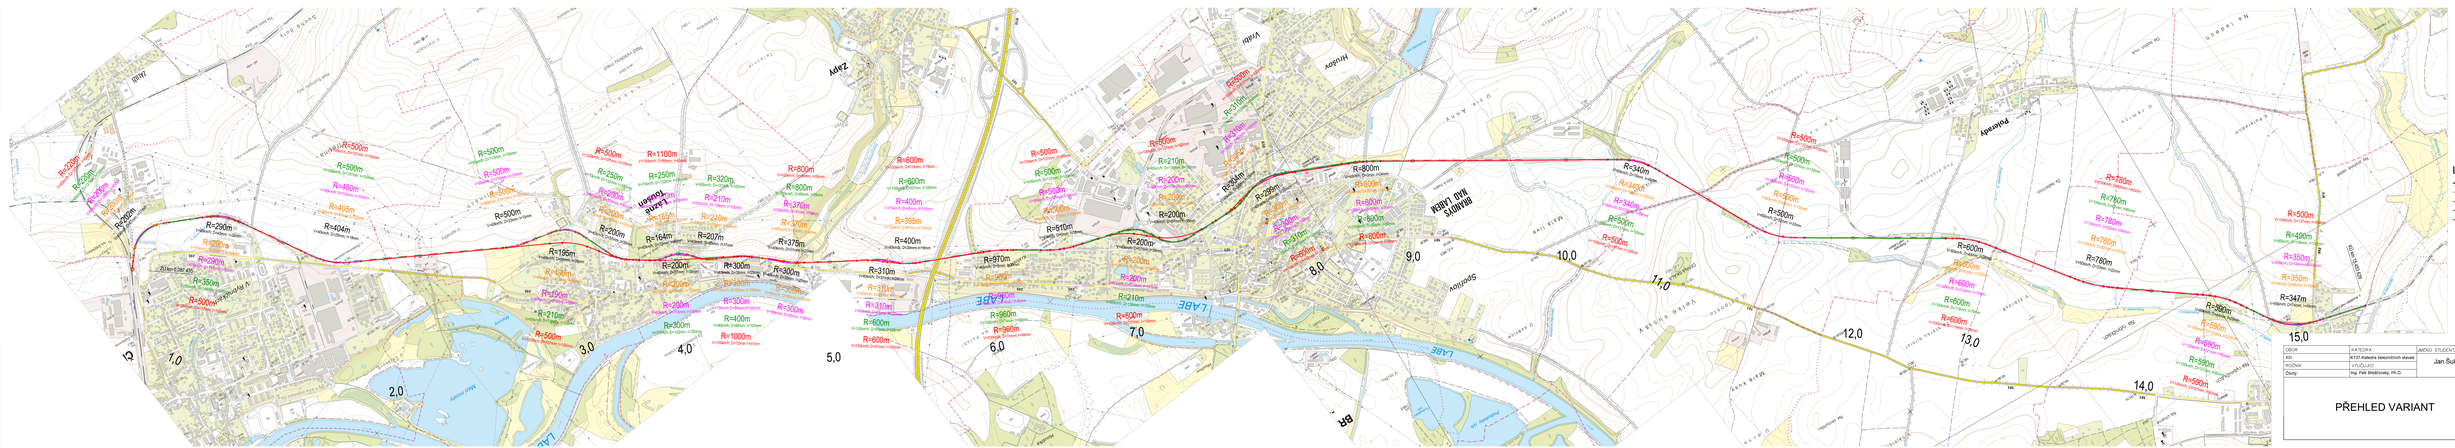

OBOR	KATEDRA	JMÉNO STUDENTA
KD	K137 Katedra železničních staveb	Jan Šuk
ROČNÍK	VRUČILIŠŤ	
Čtvrtý	Ing. Petr Břehlovský, Ph.D.	

PŘEHLED VARIANT

FORMÁT	8xA4
MĚŘÍTKO	1:10 000
DATUM	25.4.2008
PŘEDMĚT	Bakalářská práce
Č. VÝKRESU	2.0