




Schéma predpínacej výstuže

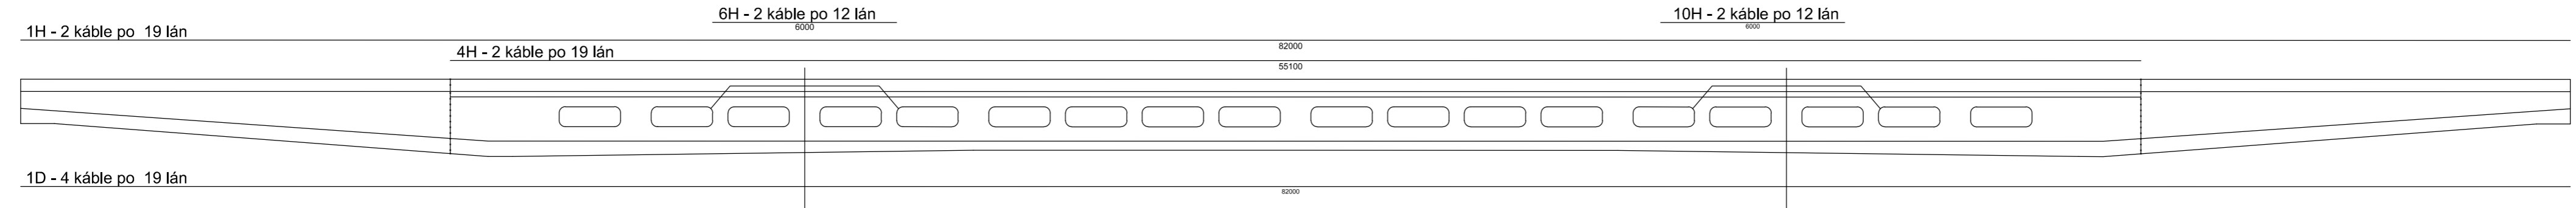


Rez nad vnútornou podporou

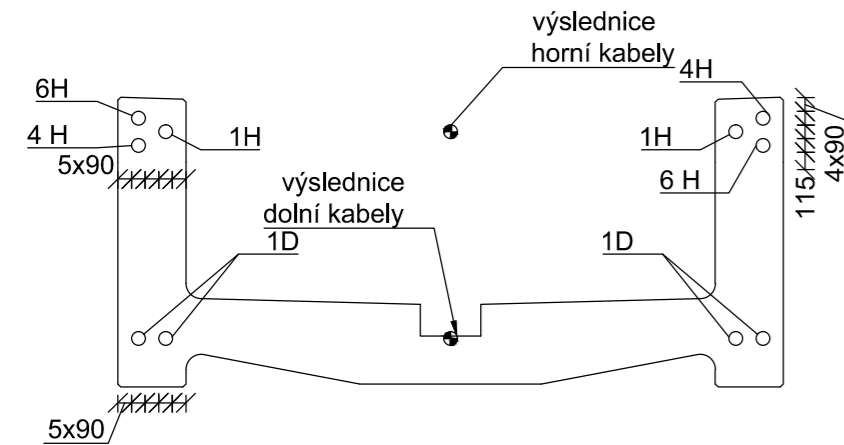

Rez uprostřed hlavního pole

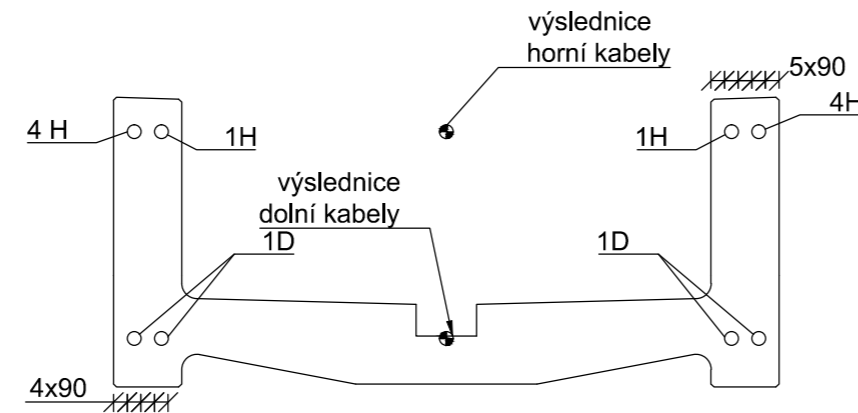

Zpracoval	Konzultant	Školní rok	Fakulta stavební
Natália Klemková	Ing. Roman Šafář, Ph.D.	2015/2016	ČVUT 
Projekt	Návrh lávky pro chodcov		Datum
Výkres	Schéma predpínacej výstuže a rezy		29.5.2016
Číslo	5	Měřítko	1:150, 1:50
		Formát	3xA4